

ΕΦΗΜΕΡΙΣ ΤΗΣ ΚΥΒΕΡΝΗΣΕΩΣ
ΤΗΣ ΕΛΛΗΝΙΚΗΣ ΔΗΜΟΚΡΑΤΙΑΣ

ΕΝ ΑΘΗΝΑΙΣ ΤΗι 8 ΙΟΥΛΙΟΥ 1980 | ΤΕΥΧΟΣ ΤΕΤΑΡΤΟΝ | ΑΡΙΘΜΟΣ ΦΥΛΛΟΥ 386

ΠΕΡΙΕΧΟΜΕΝΑ

ΑΠΑΛΛΟΤΡΙΩΣΕΙΣ

ΑΠΟΦΑΣΕΙΣ

Ἀριθ. 27074/944 (1)

Περὶ ἀναγκαστικῆς ἀπαλ/σεως ξένης ἀκινήτου ἰδιοκτησίας, ἀναγκαιούσης διὰ τὴν ἐκμετάλλευσιν μεταλλείου τοῦ Ἰωάννου Ἀντ. Γκοτζαμπουγιούκη.

Ο ΥΠΟΥΡΓΟΣ ΒΙΟΜΗΧΑΝΙΑΣ ΚΑΙ ΕΝΕΡΓΕΙΑΣ

Ἔχοντες ὑπ' ὄψει:

1. Τὰς διατάξεις τῶν ἄρ. 128 ἕως 138 τοῦ Ν.Δ. 210/73 «περὶ μεταλλευτικοῦ Κώδικος» τοῦ ἄρ. 20 τοῦ Ν. 274/76 «περὶ τροποποιήσεως τοῦ Μεταλλευτικοῦ Κώδικος», τοῦ Ν.Δ. 797/71 «περὶ ἀναγκαστικῶν ἀπαλλοτριώσεων», καθὼς ἐπίσης καὶ τὰς διατάξεις τοῦ Ν.Δ. 180/74, ἐν συνδυασμῷ μὲ τὰς διατάξεις τοῦ Ν. 400/76 «περὶ Ὑπουργικοῦ Συμβουλίου καὶ Ὑπουργείων».

2. Τὴν ὑπ' ἀριθμ. 25974/28471/3.5.79 ἀπόφασιν τοῦ Πρωθυπουργοῦ καὶ τοῦ Ὑπουργοῦ Βιομηχανίας καὶ Ἐνεργείας (ΦΕΚ 461/τ. Β/12.5.79) «περὶ ἀναθέσεως ἁρμοδιοτήτων εἰς τὸν Ὑφυπουργὸν Βιομηχανίας καὶ Ἐνεργείας», ἐν συνδυασμῷ μὲ τὴν ὑπ' ἀρ. 44004/330/13.5.80 σχετικὴν ἐγκύκλιον.

3. Τὴν ἀπὸ 30.5.79 αἴτησιν τοῦ Ἰωάννου Ἀντ. Γκοτζαμπουγιούκη, κατοίκου Θεσ/νίκης-ὁδὸς Β. Γεωργίου 40 (Σταυρούπολις), καὶ τὴν ἀπὸ 8.1.80 συμπληρωματικὴ τοιαύτη περὶ ἀναγκαστικῆς ἀπαλλοτριώσεως ὑπὲρ καὶ μὲ δαπάνες αὐτοῦ, ξένης ἀκινήτου ἰδιοκτησίας, συνολικοῦ ἐμβαδοῦ 40.887 τμ., κειμένης ἐντὸς τῶν ὁρίων τῶν κοινοτήτων Νεράϊδας καὶ Λευκάρων Νομοῦ Κοζάνης καί, ἐντὸς τοῦ χώρου τῆς ὑπ' ἀριθμ. 5126/76 Α.Μ.Ε., τοῦ αὐτοῦ Νομοῦ, ἀναγκαιούσης εἰς αὐτόν, διὰ τὴν ἐξυπηρέτησιν τῆς ἐκμεταλλεύσεως τοῦ μεταλλείου τούτου.

Αἱ ὡς ἄνω αἰτήσεις του συνοδεύονται μὲ ὅλα τὰ ὑπὸ τοῦ ἄρ. 131 παρ. 2 τοῦ ἀνωτέρω Ν.Δ. 210/73 προβεπόμενα παραστατικὰ στοιχεῖα.

4. Τὸ ὑπ' ἀρ. 5469/14.2.80 ἔγγραφό μας πρὸς τὰς κοινότητας α) Λευκάρων Κοζάνης καὶ β) Νεράϊδας Κοζάνης, ἀποσταλὲν κατ' ἐφαρμογὴν τοῦ ἄρ. 73 τοῦ Ν.Δ. 3030/54

«περὶ ἐσόδων τῶν Δήμων καὶ Κοινοτήτων» καὶ ἐπὶ τοῦ ὁποίου ἀπήντησε μόνον ἡ κοινότης Λευκάρων, ἥτις καὶ μᾶς ὑπέβαλε τὸ ὑπ' ἀρ. 2/80 Πρακτικὸ Συνεδριάσεως τοῦ Κοινοτικοῦ Συμβουλίου της, εἰς ὃ τὸ ἐν λόγῳ Συμβούλιο δὲν ἐγκρίνει καὶ δὲν ἀποδέχεται τὴν ἀναγκαστικὴν ἀπαλ/σιν χερσολείβαδου ἐκτάσεως 40887 τμ., διότι βλάπτει τὰ συμφέροντα τῆς ὡς ἄνω Κοινότητος καὶ ἐμποδίζει τὴν κυκλοφορίαν τῶν ὀχημάτων καὶ τῶν αἰγοπροβάτων αὐτῆς.

5. Τὴν ὑπ' ἀρ. 69/10.1.80 ἔκθεσιν τοῦ 'Επιθ/τοῦ Μεταλλείων Βορείου 'Ελλάδος, γενομένην κατόπιν διενεργηθείσης αὐτοψίας διὰ τῆς ὁποίας προτείνει τὴν κήρυξιν τῆς ἀναγκαστικῆς ἀπαλ/τριώσεως τῆς ὡς ἄνω ξένης ἀκινήτου ἰδιοκτησίας, ὡς ἀναγκαιούσης εἰς τὸν αἰτοῦντα διὰ τὴν ἀποκάλυψιν καὶ ἐξόρυξιν ἀξιολόγου κοιτάσματος χαντίτου-Μαγνησίτου, γιὰ τὴν διαμμόρφωσιν χώρου ἀποθέσεως ὑπερκειμένων ἀγόνων τὴν διαμόρφωσιν πλατείας ἀποθηκεύσεως μεταλλεύματος, τὴν διάνοιξιν ὁδῶν προσπελάσεως καὶ συνδέσεως μετώπων μὲ χῶρον ἀποθέσεως ἀγόνων καὶ μὲ χῶρον ἀποθηκεύσεως μεταλλεύματος καὶ γιὰ τὴν ἀνέγερσιν κτιριακῶν ἐγκαταστάσεων, καθὼς καὶ ἄλλων ἔργων συναφῶν μὲ τὴν ἐπιφανειακὴν ἐκμετάλλευσιν τοῦ κοιτάσματος. 'Η ἐν λόγῳ πρότασις τοῦ 'Επιθ/τοῦ γίνεται ὑπὸ τοὺς ἑξῆς περιοριστικοὺς ὅρους:

α) 'Ο ἐκμεταλλευτὴς τοῦ μεταλλείου νὰ ἐπιτρέπει τὴν διέλευσιν τῶν ποιμνίων ἀπὸ τὸν ὑπὸ ἀπαλ/σιν χῶρον καὶ μάλιστα νὰ μεριμνᾶ κατὰ τὴν διάρκειαν τῆς ἐκμεταλλεύσεως ὥστε νὰ ἐξομαλύνονται κατὰ τὸ δυνατὸν οἱ ἐκσκαφὲς ποὺ δημιουργοῦνται ἀπὸ τὴν ἐξόρυξιν τοῦ μεταλλεύματος διὰ καλύψεως αὐτῶν μὲ τὰ ὑπερκείμενα καὶ ἐνδιάμεσα ἄγονα κατὰ τρόπον καὶ ἐν συνδυασμῷ μὲ τὴν βραδεῖαν σχετικὰ ἐκμετάλλευσιν τοῦ κοιτάσματος νὰ ὑπάρχῃ πάντοτε, λωρίδα διὰ τὴν διέλευσιν τῶν ποιμνίων, καὶ

β) 'Ο ἐκμεταλλευτὴς τοῦ μεταλλείου νὰ ἐφαρμόζῃ πιστῶς τὰς διατάξεις τοῦ ἄρ. 20 τοῦ Ν. 274/76 σχετικῶς μὲ τὴν ἀποκατάστασιν κατὰ τὸ δυνατὸν τῶν οὐσιωδῶν χαρακτηριστικῶν τοῦ περιβάλλοντος.

6. Τὸ γεγονὸς ὅτι ἡ κατὰ τὰ ἄνω ὑπ' ἀρ. 5126/76 Α.Μ.Ε. Νομοῦ Κοζάνης, ἐπ' ὀνόματι τοῦ αἰτοῦντος ἐξελήχθη ἤδη εἰς τὴν ὑπ' ἀρ. 72 παραχ. μεταλλείου τοῦ ὡς ἄνω Νομοῦ, ἀποφασίζομεν :

1. 'Αποδεχόμεθα τὴν ἀπὸ 30.5.79 αἴτηση τοῦ 'Ιωάννου 'Αντ. Γκοτζαμπουγιούκη ὡς καὶ τὴν ἀπὸ 8.1.80 συμπληρωματικὴν τοιαύτην καὶ κηρύσσομεν τὴν ὑπὲρ καὶ μὲ δαπάνας αὐτοῦ ἀναγκαστικὴν ἀπαλ/σιν ξένης ἀκινήτου ἰδιοκτησίας, συνολικοῦ ἐμβαδοῦ σαράντα χιλιάδων ὀκτακοσίων ὀγδόντα ἑπτὰ (40.887) τ.μ., κειμένης ἐντὸς τῶν ὁρίων τῶν κοινοτήτων Νεράϊδας καὶ Λευκάρων Ν. Κοζάνης, ἀναγκαιούσης εἰς τὸν ἀνωτέρω αἰτητὴν διὰ τὴν ἐξυπηρέτησιν τῆς ἐκμεταλλεύσεως τῆς ὑπ' ἀρ. 72 παρ. μεταλλείου Ν. Κοζάνης καὶ συγκεκριμένως διὰ τὴν διαμόρφωσιν χώρου ἀποθέσεως ὑπερκειμένων ἀγόνων, τὴν διαμόρφωσιν πλατείας ἀποθηκεύσεως μεταλλεύματος, τὴν διάνοιξιν ὁδῶν προσπελάσεως καὶ συνδέσεως μετώπων μὲ χῶρον ἀποθέσεως ἀγόνων καὶ μὲ χῶρον ἀποθηκεύσεως μεταλλεύματος καὶ διὰ τὴν ἀνέγερσιν κτιριακῶν ἐγκαταστάσεων, καθὼς καὶ ἄλλων ἔργων, συναφῶν μὲ τὴν ἐπιφανειακὴν ἐκμετάλλευσιν τοῦ κοιτάσματος. Τὰ ὅρια τῆς ἀπαλλοτριουμένης ξένης ἀκινήτου ἰδιοκτησίας καθορίζονται διὰ συντεταγμένων εἰς τὴν ὡς ἄνω ἔκθεσιν τοῦ ἁρμοδίου ἐπιθ/τοῦ Μεταλλείων καὶ εἰς τὸ τοπογραφικόν, διάγραμμα καὶ κτηματολογικὸν πίνακα ποὺ ἔχουν συνταχθῆ ὑπὸ τοῦ διπλωματούχου τοπογράφου Μηχανικοῦ Σπύρου Χ. Βλαχβέη ὑπὸ κλίμακα 1:5.000 καὶ ἔχουν θεωρηθῆ ὑπὸ τοῦ αὐτοῦ ὡς ἄνω 'Επιθ/τοῦ Μεταλλείων τὴν 10.1.80. Οἱ συντεταγμένες τῶν ὁρίων ἀναφέρονται εἰς τὸ κέντρον φύλλου τοῦ 'Επιτελικοῦ χάρτου «ΚΟΖΑΝΗ», ὑπὸ κλίμακα 1:100.000, L = 40° 15', M = - 1°45'.

2. 'Η ἐν λόγῳ ἀπαλ/σις κηρύσσεται ὑπὸ τοὺς περιοριστικοὺς ὅρους τοὺς ἀναφερομένους εἰς τὴν παράγραφον 5 τοῦ σκεπτικοῦ τῆς παρούσης ἀποφάσεως.

'Η παροῦσα δημοσιευθήτω διὰ τῆς 'Εφημερίδος τῆς Κυβερνήσεως.

'Αθῆναι, 23 'Ιουνίου 1980

Ο ΥΦΥΠΟΥΡΓΟΣ
ΛΑΖΑΡΟΣ ΜΙΧΑΗΛ

'Αριθ. Η7286/Φ (2)

Περὶ καθορισμοῦ τμήματος ἐπαρχιακῆς ὁδοῦ στὸ ὁποῖο θὰ γίνουν ἐργασίες βελτιώσεως Ν. Εὐβοίας.

Ο ΝΟΜΑΡΧΗΣ ΕΥΒΟΙΑΣ

Ἔχοντας ὑπόψη:

1. Τὴν ἀριθ. ΒΣ16/0/9/31—Α/17.4.80 ἀπόφαση ΥΔΕ μὲ τὴν ὁποία χορηγήθηκε πίστωση 5.000.000 δρχ. σὲ βάρος τοῦ ἐναρίθμου ἔργου 7971000 τῶν Δημ. 'Επενδύσεων γιὰ τὴν ἐκτέλεση ἐργασιῶν διανοίξεως τῆς ἐπαρχ. ὁδοῦ Ροβιῶν — Μαρουλίου σύμφωνα μὲ τὴν ἐγκεκριμένη μελέτη.

2. Τὸ ἄρθρο 62 παράγρ. 10 τοῦ Ν. 947/1979 περὶ οἰκιστικῶν περιοχῶν (ΦΕΚ 169Α/26.7.79).

3. Τὸ Ν. 653/77 περὶ ὑποχρεώσεως παροδίων ἰδιοκτητῶν, γιὰ τὴ διάνοιξη ἐθνικῶν ὁδῶν κλπ.».

4. Τὸ γεγονὸς ὅτι οἱ ὑπόψη ἐργασίες ἀφοροῦν βελτίωση ἐπαρχ. ὁδοῦ, ἀποφασίζουμε:

'Ορίζουμε τὸ τμῆμα Ροβιὲς (ἔξοδος οἰκισμοῦ) —Μαρούλι— (εἴσοδος οἰκισμοῦ) τῆς ὑπ' ἀριθ. 25 ἐπαρχ. ὁδοῦ «Ροβιὲς — Μαρούλι — Βουτᾶς — 'Ιστιαία — Κανατάδικα» γιὰ τὴν ἐκτέλεση ἐργασιῶν βελτιώσεως.

'Η ἀπόφαση αὐτὴ νὰ δημοσιευθεῖ στὴν 'Εφημερίδα τῆς Κυβερνήσεως.

Χαλκίδα, 18 'Ιουνίου 1980

'Ο Νομάρχης
Κ. ΠΑΠΑΒΛΑΣΟΠΟΥΛΟΣ

'Αριθ. 460 (3)

Περὶ ἐπικυρώσεως ἐκθέσεως καὶ διαγράμματος τῆς 'Επιτροπῆς καθορισμοῦ τῶν ὁρίων τοῦ αἰγιαλοῦ καὶ τῆς παραλίας στὴν περιοχὴ Μ. Μπότσαρη (Σαλαμίνα) Ν. Θεσσαλονίκης.

Ο ΝΟΜΑΡΧΗΣ ΘΕΣΣΑΛΟΝΙΚΗΣ

Ἔχοντας ὑπόψη :

1. Τὶς διατάξεις τοῦ Α.Ν. 2344/1940 «περὶ αἰγιαλοῦ καὶ παραλίας».

2. Τὶς διατάξεις τοῦ ἄρθρου 5 παρ. 1 τοῦ Α.Ν. 263/1968 «περὶ τροποποιήσεως καὶ συμπληρώσεως τῶν διατάξεων περὶ Δημοσίων Κτημάτων».

3. Τὶς διατάξεις τοῦ ἄρθρου 20 τοῦ Νόμου 719/77 «περὶ ἀντικαταστάσεως, τροποποιήσεως καὶ συμπληρώσεως διατάξεων τινων τῶν περὶ Δημοσίων Κτημάτων νομοθεσίας καὶ ἄλλων τινῶν διατάξεων».

4. Τὸ Φ. 187.8/529/77/19.10.77 ἔγγραφο τοῦ Γενικοῦ 'Επιτελείου Ναυτικοῦ μὲ τὸ ὁποῖο συναινεῖ νὰ ἐκδοθεῖ ἀπόφαση τοῦ Νομάρχη Θεσσαλονίκης περὶ ἐπικυρώσεως τῆς ἐκθέσεως καθορισμοῦ οριογραμμῆς αἰγιαλοῦ καὶ παραλίας στὴν περιοχὴ Μ. Μπότσαρη (Σαλαμίνα) Ν. Θεσσαλονίκης.

5. Τὴν Δ.Κ. 5243/15.11.1977 ἀπόφασή μας μὲ τὴν ὁποία ἐπικυρώνεται σ' ὅλα τὰ σημεῖα της, ἡ ἀπὸ 31.3.77 ἔκθεση τῆς ἐπιτροπῆς καθορισμοῦ αἰγιαλοῦ καὶ παραλίας τοῦ ἄρθρου 5 τοῦ Α.Ν. 263/68 μαζὶ μὲ τὸ τοπογραφικὸ καὶ ὑψομετρικὸ διάγραμμα ποὺ συνοδεύει αὐτὴ καὶ μὲ τὴν ὁποία ἔκθεση καθορίστηκαν οἱ ὁριογραμμές.

α) τοῦ αἰγιαλοῦ μὲ στοιχεῖα 1-2-3-4-5-6-7-8, β) τῆς παραλίας μὲ στοιχεῖα 1'-2'-3'-4'-5'-6'-7'-8'-9'-10'-11'-12'-13'-14'-15'-16'-17'-18'-19'-20'-21'-22'-23' καὶ τοῦ παλαιοῦ αἰγιαλοῦ στὴ θέση ποὺ εἶχε καθορισθεῖ ἡ ὁριογραμμὴ τοῦ αἰγιαλοῦ τὸ ἔτος 1932.

6. Τὴν Δ.Κ. 5886/1.12.77 ἀπόφασή μας μὲ τὴν ὁποία ἀνακαλεῖται προηγούμενη ἀπόφαση ἐπικυρώσεως τοῦ αἰγιαλοῦ καὶ τῆς παραλίας στὴν ἀνωτέρω περιοχή, ὕστερα ἀπὸ τὴν Θ. 6525/1970 - Θ. 6326/1921/29.11.1977 Διαταγὴ τοῦ Ὑπουργείου Οἰκονομικῶν (Τ.Ε.Δ.Ε.Ξ.)

7. Τὸ ἀριθ. 2276/25.5.1978 ἔγγραφο τοῦ Γραφείου Νομικοῦ Συμβούλου Θεσ/κης καὶ τὴν ἀριθ. Δ. 5954/1338/17.10. 1979 διαταγὴ τοῦ Ὑπουργείου Οἰκονομικῶν, ποὺ διατάσσει τὴν παραχώρηση στὸν Ὅμιλο Φίλων Θαλάσσης τμήματος τοῦ δημιουργουμένου παλαιοῦ αἰγιαλοῦ.

8. Τὴν 33360/21.9.1974 ἀπόφασή μας μὲ τὴν ὁποία ἀναθέτουμε στὸν Οἰκον. Ἔφορο Δημοσίων Κτημάτων Θεσ/νίκης α') τὴν ἐπικύρωση σύμφωνα μὲ τὶς διατάξεις τοῦ ἄρθρου 3 τοῦ Α.Ν. 2344/1940, τῆς ἐκθέσεως τῆς Ἐπιτροπῆς καθορισμοῦ τῶν ὁρίων τοῦ αἰγιαλοῦ καὶ τῆς παραλίας καὶ β') τὴν ὑποβολὴ προτάσεως γιὰ τὴν ἔκδοση σύμφωνα μὲ τὶς διατάξεις τοῦ ἄρθρου 6 τοῦ Ν.Δ. 2344/1940 τοῦ Προεδρικοῦ Διατάγματος περὶ δημιουργίας παραλίας».

9. Τὸ γεγονὸς ὅτι γιὰ τὴν περιοχὴ αὐτὴ ποὺ ἀφορᾶ ἡ ἀνωτέρω ἔκθεση, συντρέχει ἡ περίπτωση τοῦ ἄρθρου 5 τοῦ Α.Ν. 2344/1940 «περὶ δημιουργίας παραλίας» λόγω μελλοντικῆς ἀναπτύξεως τῆς περιοχῆς αὐτῆς, ἐπικυρώνουμε :

Τὴν ἀπὸ 31.3.1977 ἔκθεση τῆς Ἐπιτροπῆς τοῦ ἄρθρου 5 τοῦ Α.Ν. 263/1968 καθὼς καὶ τὸ τοπογραφικὸ καὶ ὑψομετρικὸ διάγραμμα ποὺ συνοδεύει αὐτή, γιὰ τὸ τμῆμα τῆς ὁριογραμμῆς α') τοῦ αἰγιαλοῦ μὲ στοιχεῖα 1-2-3-4-5-6-Α'' β') τῆς παραλίας μὲ στοιχεῖα 1'-2'-3'-4'-5'-6'-7'-8'-9'-10'-11'-12' 13'-14'-15'-16'-17'-18'-19'-20'-21'-Α'.καὶ γ) τοῦ παλαιοῦ αἰγιαλοῦ μὲ στοιχεῖα 1''-2''-3''-4''-5''-6''-7''.

Ἡ ἀπόφαση αὐτὴ νὰ δημοσιευθεῖ στὴν Ἐφημερίδα τῆς Κυβερνήσεως.

Θεσσαλονίκη, 19 Δεκεμβρίου 1979

Μὲ Ἐντολὴ Νομάρχη
Ὁ Οἰκονομικὸς Ἔφορος Δημοσίων
Κτημάτων Θεσσαλονίκης
ΑΝΔΡΕΑΣ ΓΡ. ΓΕΩΡΓΙΟΥ

ΕΚΘΕΣΙΣ

Ἐπιτροπῆς καθορισμοῦ ὁριογραμμῆς αἰγιαλοῦ καὶ Παραλίας.

Ἐν Θεσσαλονίκῃ σήμερον τὴν 31 Μαρτίου 1977, ἡ κατὰ νόμον ἁρμοδία Ἐπιτροπὴ καθορισμοῦ ὁρίων αἰγιαλοῦ καὶ παραλίας ἀποτελουμένη ἐκ τῶν :

1. Ἀριστοφάνους Μαρκέττου Ἐφορ. Δ/ντοῦ Β' ἀναπληρωτοῦ τοῦ Οἰκον. Ἐφόρου Δημοσίων Κτημάτων Θεσ/νίκης, ὡς Προέδρου.
2. Ἰωάννου Γκιουγκῆ, Τοπογράφου Μηχανικοῦ ἀναπληρωτοῦ Δ/ντοῦ τῆς Δ.Τ.Υ.Ν.Θ.
3. Ἀλεξάνδρου Νικολάκαρου, Σημαιοφόρου Δ.Σ., ἀναπληρωτοῦ τοῦ Λιμενάρχου Θεσ/νίκης, ὡς μελῶν.

Συνελθοῦσα ἐν τῷ Καταστήματι τῆς Οἰκον. Ἐφορίας Δημοσίων Κτημάτων Θεσ/νίκης καὶ λαβοῦσα ὑπ' ὄψιν :

α) Τὸ ὑπ' ἀριθμ. Τ.Υ. 27966/3.12.1975 ἔγγραφον τῆς Δ/νσεως Τεχνικῶν Ὑπηρεσιῶν Ν. Θεσ/νίκης, δι' οὗ διαβιβάζεται Τοπογραφικὸν καὶ ὑψομετρικὸν σχεδιάγραμμα διὰ τὸν καθορισμὸν ὁριογραμμῆς αἰγιαλοῦ καὶ παραλίας ἐν τῇ περιοχῇ Μ. Μπότσαρη (Σαλαμίνα) τῆς πόλεως Θεσ/νίκης.

β) Τὸ διαβιβασθὲν ὡς ἄνω διάγραμμα ὑπὸ κλίμακα 1 :500 συνταγὲν τὴν 10.7.75 ὑπὸ τοῦ Τοπογράφου Μηχανικοῦ Χρίστου Κοσκινᾶ, ὅπερ ἠλέχθη καὶ ἐθεωρήθη δεόντως ὑπὸ τῆς Δ.Τ.Υ.Ν. Θεσ/νίκης.

γ) Τὰς διατάξεις : 1) τοῦ ἄρθρου 5 τοῦ Α.Ν. 263/68 «περὶ τροποποιήσεως καὶ συμπληρώσεως τῶν περὶ Διοικήσεως Δημοσίων Κτημάτων διατάξεων», 2) τοῦ ἄρθρου 2 τοῦ Α.Ν. 2344/40 «περὶ αἰγιαλοῦ καὶ παραλίας», καθ' ἃς ὁ καθορισμὸς τοῦ αἰγιαλοῦ γίνεται ἐπὶ τοπογραφικοῦ καὶ ὑψομετρικοῦ διαγράμματος, χαρασσομένης ἐπ' αὐτοῦ ἐρυθρᾶς γραμμῆς διὰ τὴν ὁριογραμμὴν τοῦ αἰγιαλοῦ καὶ 3) τῶν ἄρθρων 5 καὶ 6 τοῦ αὐτοῦ Α.Ν. 2344/40, δι' ὧν ρυθμίζεται :

α) Ἡ περίπτωσις διαπλατύνσεως τοῦ αἰγιαλοῦ διὰ προσθήκης λωρίδος γῆς ἀνοικοδομήτου ἐκ παρακειμένης ξηρᾶς μέχρι πλάτους 20 μέτρων, ἥτις ἄρχεται ἀπὸ τῆς γραμμῆς τῆς μέσης στάθμης τοῦ αἰγιαλοῦ καὶ καλεῖται ἐν τῷ Νόμῳ τούτῳ «παραλία» καὶ

β) Ὁ τρόπος χαράξεως τῆς ὁριογραμμῆς τῆς παραλίας ἥτις χαράσσεται ἐπὶ τοῦ ἄνω διαγράμματος διὰ κιτρίνης γραμμῆς.

δ) Τὰ ἐκ τῆς ἐνεργηθείσης σήμερον αὐτοψίας προκύψαντα στοιχεῖα (διαμόρφωσις χώρου κ.λπ.).

ε) Τὸ ὑπ' ἀριθ. Φ. 187.2/410/76 ἔγγραφον τοῦ Ἀρχηγείου Ναυτικοῦ δι' οὗ προτείνονται τροποποιήσεις καὶ συμπληρώσεις, ἀποφασίζει :

Καθορίζει ἐπὶ τοῦ συνημμένου διαγράμματος τοῦ Τοπογράφου Μηχανικοῦ Χρήστου Κοσκινᾶ, δεόντως θεωρηθέντος ὑπὸ τῆς Δ.Τ.Υ.Ν. Θεσ/νίκης :

Α. Τὴν ὁριογραμμὴν τοῦ αἰγιαλοῦ (μεγίστη πλὴν συνήθης ἀνάβασις τοῦ χειμερίου κύματος) δι' ἐρυθρᾶς γραμμῆς, ἥτις ἄρχεται ἀπὸ τοῦ σημείου 1 μὲ συντεταγμένας Χ= + 6.709,00 καὶ Ψ= + 10.511,75 ἀκολουθεῖ τὴν γραμμὴν 1-2-3-4-5-6-7-8 καὶ περατοῦται εἰς τὸ σημεῖον 8 μὲ συντεταγμένας Χ= + 6.222,40 καὶ Ψ= + 10.465,70.

Β. Τὴν ὁριογραμμὴν τῆς παραλίας διὰ κιτρίνης γραμμῆς, ἥτις ἄρχεται ἀπὸ τοῦ σημείου 1' μὲ συντεταγμένας Χ= + 6.708,50 καὶ Ψ= + 10.525,80 ἀκολουθεῖ τὴν γραμμὴν 1'-2'-3'-4'-5'-6'-7'-8'-9' - 10'-11' - 12'-13'-14'-15'-16'-17'-18'-19'-20'-21'-22'-23' περατοῦται εἰς τὸ σημεῖον 23' μὲ συντεταγμένας Χ= + 6.219,50 καὶ Ψ= + 10.479,60.

Αἱ συντεταγμέναι τῶν ἐνδιαμέσων κορυφῶν τῶν ὁριογραμμῶν αἰγιαλοῦ καὶ παραλίας ἀναγράφονται εἰς σχετικὸν πίνακα ἐπὶ τοῦ συνημμένου διαγράμματος.

Χαράσσει τὴν ὁριογραμμὴν τοῦ παλαιοῦ διὰ συνεχοῦς κυανῆς γραμμῆς εἰς τὴν θέσιν τὴν ὁποίαν εἶχεν καθορισθῆ ἡ ὁριογραμμὴ τοῦ αἰγιαλοῦ κατὰ τὸ 1932.

Ὁ Πρόεδρος	Τὰ Μέλη
Ὑπογραφὴ	Ὑπογραφαὶ


ΔΙΑΓΡΑΜΜΑ

'Αριθ. Τ. 2637 (4)

Περὶ βελτιώσεως τῆς ὁδοῦ Σκάλας πρὸς Κατελειό, στὸ Νομὸ Κεφαλληνίας.

Ο ΝΟΜΑΡΧΗΣ ΚΕΦΑΛΛΗΝΙΑΣ

Ἔχοντας ὑπόψη:

α) Τὸ Ν.Δ. 797/1971 «περὶ ἀναγκαστικῶν ἀπαλλοτριώσεων».

β) Τὸ Β.Δ. 139/1971 «περὶ ἁρμοδιότητος τῶν Νομαρχῶν γιὰ τὴν κήρυξη ἀναγκαστικῶν ἀπαλλοτριώσεων».

γ) Τὸ ἄρθρο 23 τοῦ ἀπὸ 25.11.1929 Δ/τος «περὶ κωδικοποιήσεως τῶν κειμένων διατάξεων γιὰ τὴν κατασκευὴ καὶ συντήρηση ὁδῶν».

δ) Τὸ Ν. 653/77, ὅπως ἔχει τροποποιηθεῖ καὶ συμπληρωθεῖ μὲ τὶς διατάξεις τῶν Ν. 947/79 καὶ Ν. 960/79 καὶ μὲ τὸ Π.Δ. 929/79 «περὶ ὑποχρεώσεως τῶν παροδίων ἰδιοκτητῶν γιὰ τὴν διάνοιξη καὶ βελτίωση ὁδῶν».

ε) Τὴν ἀνάγκη βελτιώσεως τῆς ὁδοῦ σκάλας πρὸς Κατελειό, ἀποφασίζουμε:

Ὁρίζουμε κατὰ τὶς διατάξεις τῶν παρ. 9 καὶ 10 τοῦ ἄρθρου 62 τοῦ Ν. 947/79 τὸ τμῆμα τῆς ἐπαρχιακῆς ὁδοῦ Σκάλας—Κατελειοῦ ποὺ πρόκειται νὰ βελτιωθεῖ τὸ περιλαμβανόμενον ἀπὸ τὴν ΧΘ 8+300 μέχρι τὴν ΧΘ 9+730 ὅπως αὐτὸ φαίνεται στὸ σχετικὸ κτηματολογικὸ διάγραμμα καὶ κτηματολογικὸ πίνακα ποὺ συντάχθηκε ἀπὸ τὸν ὑπομ/κὸ Π. Ἠλιόπουλο καὶ ἐθεωρήθη ἀπὸ τὸν Δημήτριο Κακούρη Δ/ντὴ Τεχν. Ὑπηρεσιῶν Ν. Κεφαλληνίας.

Ἡ ἀπόφαση αὐτὴ νὰ δημοσιευθεῖ στὴν Ἐφημερίδα τῆς Κυβερνήσεως.

Ἀργοστόλι, 21 Ἰουνίου 1980

Ὁ Νομάρχης
Π. ΚΟΥΤΡΕΤΣΗΣ

'Αριθ. Τ. 2638 (5)

Περὶ βελτιώσεως τῆς ἐπαρχιακῆς ὁδοῦ Σάμης—Καραβόμυλο στὸ Ν. Κεφαλληνίας.

Ο ΝΟΜΑΡΧΗΣ ΚΕΦΑΛΛΗΝΙΑΣ

Ἔχοντας ὑπόψη:

α) Τὸ Ν. Δ. 797/1971 «περὶ ἀναγκαστικῶν ἀπαλλοτριώσεων».

β) Τὸ Β. Δ. 139/1971 περὶ ἁρμοδιότητος τῶν Νομαρχῶν γιὰ τὴν κήρυξη ἀναγκαστικῶν ἀπαλλοτριώσεων.

γ) Τὸ ἄρθρο 23 τοῦ ἀπὸ 25.11.1929 Δ/τος περὶ κωδικοποιήσεως τῶν κειμένων διατάξεων γιὰ τὴν κατασκευὴ καὶ συντήρηση τῶν ὁδῶν.

δ) Τὸ Ν. 653/77, ὅπως ἔχει τροποποιηθεῖ καὶ συμπληρωθεῖ μὲ τὶς διατάξεις τῶν Ν. 947/79 καὶ 960/79 καὶ μὲ τὸ Π. Δ. 929/79 περὶ ὑποχρεώσεως τῶν παροδίων ἰδιοκτητῶν γιὰ τὴν διάνοιξη καὶ βελτίωση ὁδῶν.

ε) Τὴν ἀνάγκη βελτιώσεως τῆς ἐπαρχιακῆς ὁδοῦ Σάμης—Καραβόμυλο, ἀποφασίζουμε:

Ὁρίζουμε κατὰ τὶς διατάξεις τῶν παρ. 9 καὶ 10 τοῦ ἄρθρου 62 τοῦ Νόμου 947/79, τὸ τμῆμα τῆς ἐπαρχιακῆς ὁδοῦ, Σάμης πρὸς Καραβόμυλο, ποὺ πρόκειται νὰ βελτιωθεῖ, τὸ περιλαμβανόμενο ἀπὸ τὴν ΧΘ 0+300 (θέση Γυμνασίου Σάμης) μέχρι τὴν ΧΘ 1+400 ἀρχὴ οἰκισμοῦ Καραβόμυλος, ὅπως αὐτὸ φαίνεται στὸ σχετικὸ κτηματολογικὸ διάγραμμα καὶ κτηματολογικὸ πίνακα ποὺ συντάχθηκε ἀπὸ τὸν ὑπομ/κὸ Παν. Ἠλιόπουλο καὶ ἐθεωρήθη ἀπὸ τὸν Δημήτριο Κακούρη Δ/ντὴ Τεχν. Ὑπηρεσιῶν Ν. Κεφαλληνίας.

Ἡ ἀπόφαση αὐτὴ νὰ δημοσιευθεῖ στὴν Ἐφημερίδα τῆς Κυβερνήσεως.

Ἀργοστόλι, 21 Ἰουνίου 1980

Ὁ Νομάρχης
Π. ΚΟΥΤΡΕΤΣΗΣ

'Αριθ. 6682 (6)

Περὶ μερικῆς ἀνακλήσεως τῆς 1223/97/27.1.1978 ἀποφάσεως τοῦ Νομάρχου Λαρίσης, περὶ ἀναγκαστικῆς ἀπαλλοτριώσεως ἐκτάσεως 10.191,20 μ2 στὶς περιοχὲς Λαρίσης-Τιρνάβου - Φαρσάλων γιὰ τὴν ἀξιοποίηση τῶν γεωτρήσεων τοῦ Προγράμματος Ἀναπτύξεως Ὑπογείων Ὑδάτων Θεσσαλίας (ΠΑΥΥΘ).

Ο ΝΟΜΑΡΧΗΣ ΛΑΡΙΣΗΣ

Ἔχοντας ὑπόψη:

1. Τὶς διατάξεις τοῦ Ν.Δ. 797/1971 «περὶ ἀναγκαστικῶν ἀπαλλοτριώσεων», σὲ συνδυασμὸ μὲ τὶς διατάξεις τοῦ Β.Δ. 139/1971, «περὶ ἁρμοδιότητος τῶν Νομαρχῶν πρὸς κήρυξιν ἀναγκαστικῶν τινων ἀπαλλοτριώσεων».

2. Τὶς διατάξεις τοῦ ἄρθρου 33 τοῦ Ν.Δ. 3881/1958, «περὶ ἐγγείων βελτιώσεων».

3. Τὴν 1223/97/27.1.1978 ἀπόφασή μας μὲ τὴν ὁποία κηρύχθηκε ἀναγκαστικὴ ἀπαλλοτρίωση γιὰ τὴν ἀξιοποίηση τοῦ Προγράμματος Ἀναπτύξεως Ὑπογείων Ὑδάτων Θεσσαλίας (ΠΑΥΥΘ) σὲ ἔκταση 10.191,20 μ2 στὶς περιοχὲς Λαρίσης - Τιρνάβου - Φαρσάλων, ὅπως φαίνεται στὸ ἀπὸ 12.11.1977 τοπογραφικὸ διάγραμμα καὶ ἀντίστοιχο πίνακα τῆς Ἐλ. Τσιούγκου θεωρημένο ἀπὸ τὸν Προϊστάμενο τῆς ΥΕΒ Ἱπ. Πατμανίδη.

4. Τὶς 6957/13.9.1979 καὶ 4047/13.5.1980 ἀποφάσεις μας μὲ τὶς ὁποῖες ἔγινε μερικὴ ἀνάκληση τῆς παραπάνω ἀπαλλοτριωτικῆς ἀποφάσεώς μας ὡς πρὸς τὶς γεωτρήσεις SR72, LB149 καὶ LB 249 ἐκτάσεως ἐμβαδοῦ 297,50 μ2, 195 μ2 καὶ 195 μ2 ἀντίστοιχα.

5. Τὸ 7637/24.5.1980 ἔγγραφο τῆς Ἐποπτείας Ε.Β. Λαρίσης, μὲ τὸ ὁποῖο ζητεῖται νὰ σταματήσει ἡ διαδικασία ἀπαλλοτριώσεως τῶν χώρων ποὺ καταλήφθηκαν ἀπὸ τὶς γεωτρήσεις 31Λ ἐμβαδοῦ 189 μ2, 43Λ ἐμβαδοῦ 168,75 μ2, LB89 ἐμβαδοῦ 187,50 μ2, LB 108 ἐμβαδοῦ 216 μ2, 33Λ ἐμβαδοῦ 186 μ2, 40Λ ἐμβαδοῦ 188,50 μ2, 42Λ ἐμβαδοῦ 197,50μ2, 41Λ ἐμβαδοῦ 243 μ2, 32Λ ἐμβαδοῦ 216 μ2, LB 251 ἐμβαδοῦ 195 μ2 καὶ LB 250 ἐμβαδοῦ 255 μ2 μὲ αὐξ. ἀρ. 1, 2, 3, 4, 5, 6, 7, 8, 9, 37 καὶ 38 τοῦ κτηματολογικοῦ πίνακα ἀντίστοιχα, ἐπειδὴ γιὰ τὶς γεωτρώσεις αὐτὲς εἶχαν ἀφεθεῖ ἀπὸ τὸν ἀναδασμὸ οἱ ἀπαραίτητες ἐκτάσεις, πλὴν τῆς γεωτρήσεως LB 250 ποὺ ἔγινε σὲ Κοινοτικὴ ἔκταση τῆς Κοινότητας Δένδρων Τιρνάβου, ἡ ὁποία ἀποδέχεται τὴ γεώτρηση χωρὶς νὰ τῆς καταβληθεῖ ἀποζημίωση μὲ τὴν ἀριθ. 18/1.6.80 ἀπόφαση τοῦ Κοινοτικοῦ Συμβουλίου της, ποὺ ἐγκρίθηκε μὲ τὴν ἀρ. 11942/19.6.1980 ἀπόφασή μας.

6. Τὰ στοιχεῖα τοῦ σχετικοῦ φακέλλου τῆς ἀπαλλοτριώσεως ἀπὸ τὰ ὁποῖα προκύπτει ὅτι ἡ ἀπαλλοτρίωση δὲν ἔχει συντελεσθεῖ ἀκόμη, ἀποφασίζουμε:

Ἀνακαλοῦμε μερικῶς, συμπληρωματικά, τὴ 1223/97/27.1.1978 ἀπόφασή μας καὶ συγκεκριμένα καὶ γιὰ τὶς ἐκτάσεις μὲ τὰ στοιχεῖα γεωτρήσεως 31Λ ἐμβαδοῦ 189 μ2, 43Λ ἐμβαδοῦ 168,75 μ2, LB 89 ἐμβαδοῦ 187,50 μ2, LB 108 ἐμβαδοῦ 216 μ2, 33Λ ἐμβαδοῦ 186 μ2, 40Λ ἐμβαδοῦ 188,50 μ2, 42Λ ἐμβαδοῦ 197,50 μ2, 41Λ ἐμβαδὸν 243 μ2, 32Λ ἐμβαδοῦ 216 μ2, LB 251 ἐμβαδοῦ 195 μ2 καὶ LB 250 ἐμβαδοῦ 255 μ2 ποὺ φέρουν αὐξ. ἀριθ. 1, 2, 3, 4, 5, 6, 7, 8, 9, 37 καὶ 38 τοῦ οἰκείου κτηματολογικοῦ πίνακα.

Ἡ ἀπόφαση αὐτὴ νὰ δημοσιευθεῖ στὴν Ἐφημερίδα τῆς Κυβερνήσεως.

Λάρισα, 24 Ἰουνίου 1980

Ὁ Νομάρχης
Γ. ΛΑΜΠΡΙΝΑΚΟΣ

'Αριθ. Ε. 4722 (7)

Περὶ ὁρισμοῦ τμημάτων τῆς ἀρ. 17 ἐπαρχιακῆς ὁδοῦ 'Αρδάνι-Πλάτανος-Ρίζωμα-Θεόπετρας Ν. Τρικάλων κατὰ τὶς διατάξεις τοῦ Ν. 947/79.

Ο ΝΟΜΑΡΧΗΣ ΤΡΙΚΑΛΩΝ

Ἔχοντας ὑπόψη :

1. Τὸ Ν.Δ. 797/71 «περὶ ἀναγκαστικῶν ἀπαλλοτριώσεων».

2. Τὸ Β.Δ. 139/71 «περὶ ἁρμοδιότητος τῶν Νομαρχῶν γιὰ τὴν κήρυξη ἀναγκαστικῶν ἀπαλλοτριώσεων».

3. Τὸ ἄρθρο 23 τοῦ ἀπὸ 25.11.1929 Δ/τος περὶ κωδικοποιήσεως τῶν κειμένων διατάξεων περὶ κατασκευῆς καὶ συντηρήσεως ὁδῶν.

4. Τὸ Ν. 653/77, ὅπως ἔχει τροποποιηθεῖ καὶ συμπληρωθεῖ μὲ τὶς διατάξεις τῶν Ν. 947/79 καὶ 960/79 καὶ μὲ τὸ Π.Δ. 929/79 «περὶ ὑποχρεώσεως τῶν παροδίων ἰδιοκτητῶν γιὰ τὴ διάνοιξη καὶ βελτίωση ὁδῶν».

5. Τὴν ἀνάγκη βελτιώσεως τῆς ἐπαρχιακῆς ὁδοῦ ἀρ. 17 'Αρδάνι-Πλάτανος-Ρίζωμα-Θεόπετρα, ἀποφασίζουμε :

'Ορίζουμε κατὰ τὶς διατάξεις τῶν παρ. 9 καὶ 10 τοῦ ἄρθρου 62 τοῦ Ν. 947/79 τὰ τμήματα τῆς ἐπαρχιακῆς ὁδοῦ ἀρ. 17 'Αρδάνι-Πλάτωνος-Ρίζωμα-Θεόπετρα ποὺ πρέπει νὰ βελτιωθεῖ καὶ διανοιχθεῖ τὰ ὁποῖα βρίσκονται στὶς χιλιομετρικὲς θέσεις α) ἀπὸ Χ.Θ. 1+100 μέχρι Χ.Θ. 1+230. β) ἀπὸ Χ.Θ.6+100 μέχρι Χ.Θ. 6+600 ὅπως αὐτὰ ἀπεικονίζονται στὸ κτηματολογικὸ πίνακα καὶ κτηματολογικὸ διάγραμμα ποὺ ἔχει συνταχθεῖ καὶ θεωρηθεῖ ἀπὸ τὴν Δ.Τ.Υ. τῆς Νομαρχίας.

'Η ἀπόφαση αὐτὴ νὰ δημοσιευθεῖ στὴν 'Εφημερίδα τῆς Κυβερνήσεως.

Τρίκαλα, 16 'Ιουνίου 1980

'Ο Νομάρχης
Π. ΤΣΙΑΚΙΡΙΔΗΣ

ΕΛΛΗΝΙΚΗ ΔΗΜΟΚΡΑΤΙΑ
ΝΟΜΑΡΧΙΑ ΤΡΙΚΑΛΩΝ
Δ/ΝΣΙΣ Τ.Υ.Ν. ΤΡΙΚΑΛΩΝ

ΚΤΗΜΑΤΟΛΟΓΙΟΝ


ΕΠΑΡΧΙΑΚΗΣ ΟΔΟΥ ΑΡΔΑΝΙΟΥ-ΠΛΑΤΑΝΟΥ-ΡΙΖΩΜΑΤΟΣ-ΘΕΟΠΕΤΡΑΣ ΥΠ' ΑΡΙΘΜ. 17


ΤΜΗΜΑ: ΡΙΖΩΜΑ-ΠΛΑΤΑΝΟΣ-ΑΡΔΑΝΙ


ΚΛ. 1:1000

Τρίκαλα 11-4-1980
Ο Συντάξας

ΕΘΕΩΡΗΘΗ
Τρίκαλα 17-4-1980
Ο Δ/ντής Τ.Υ.Ν. Τρικάλων

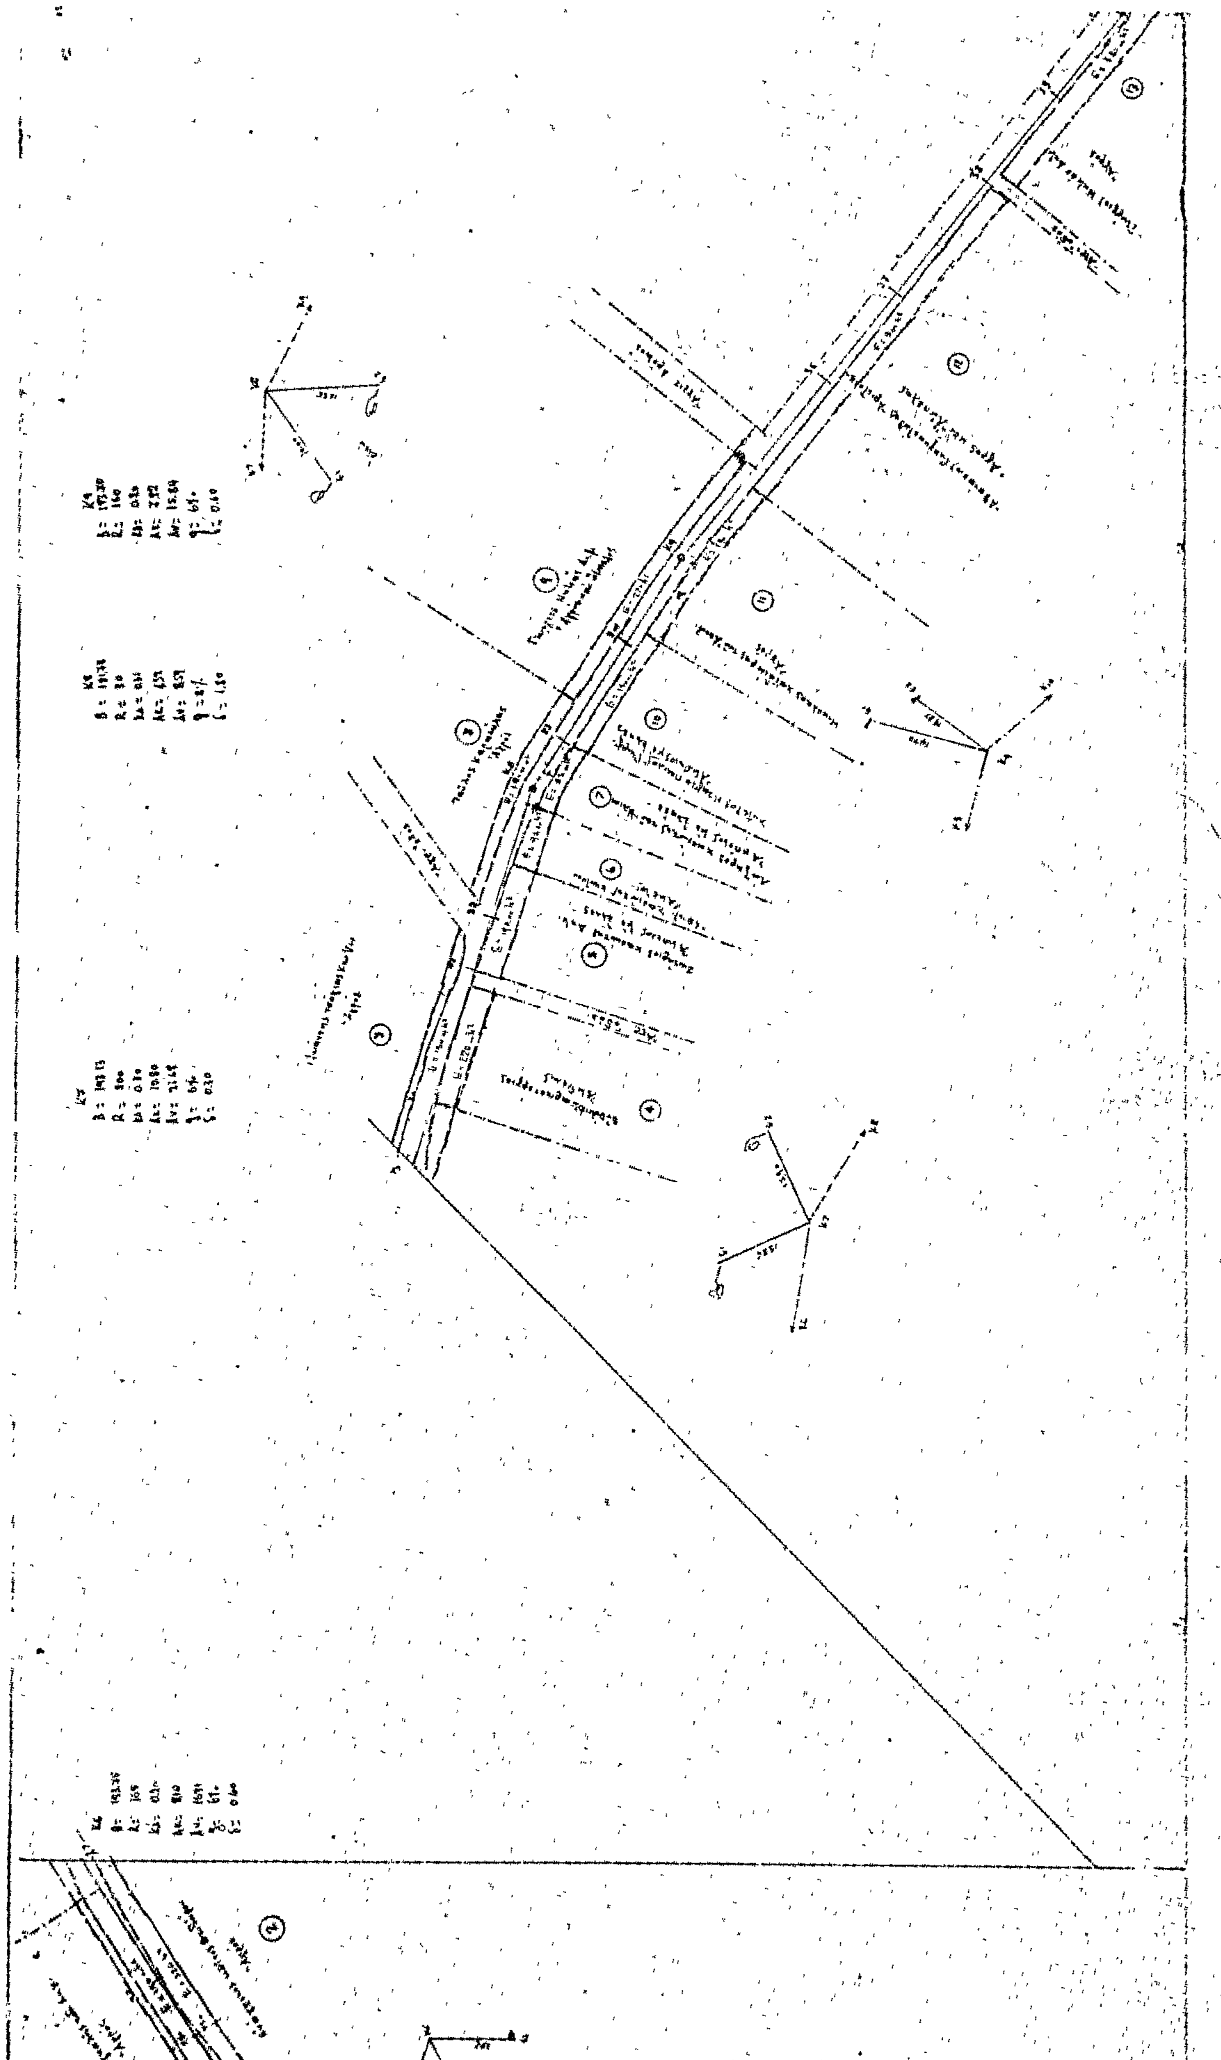

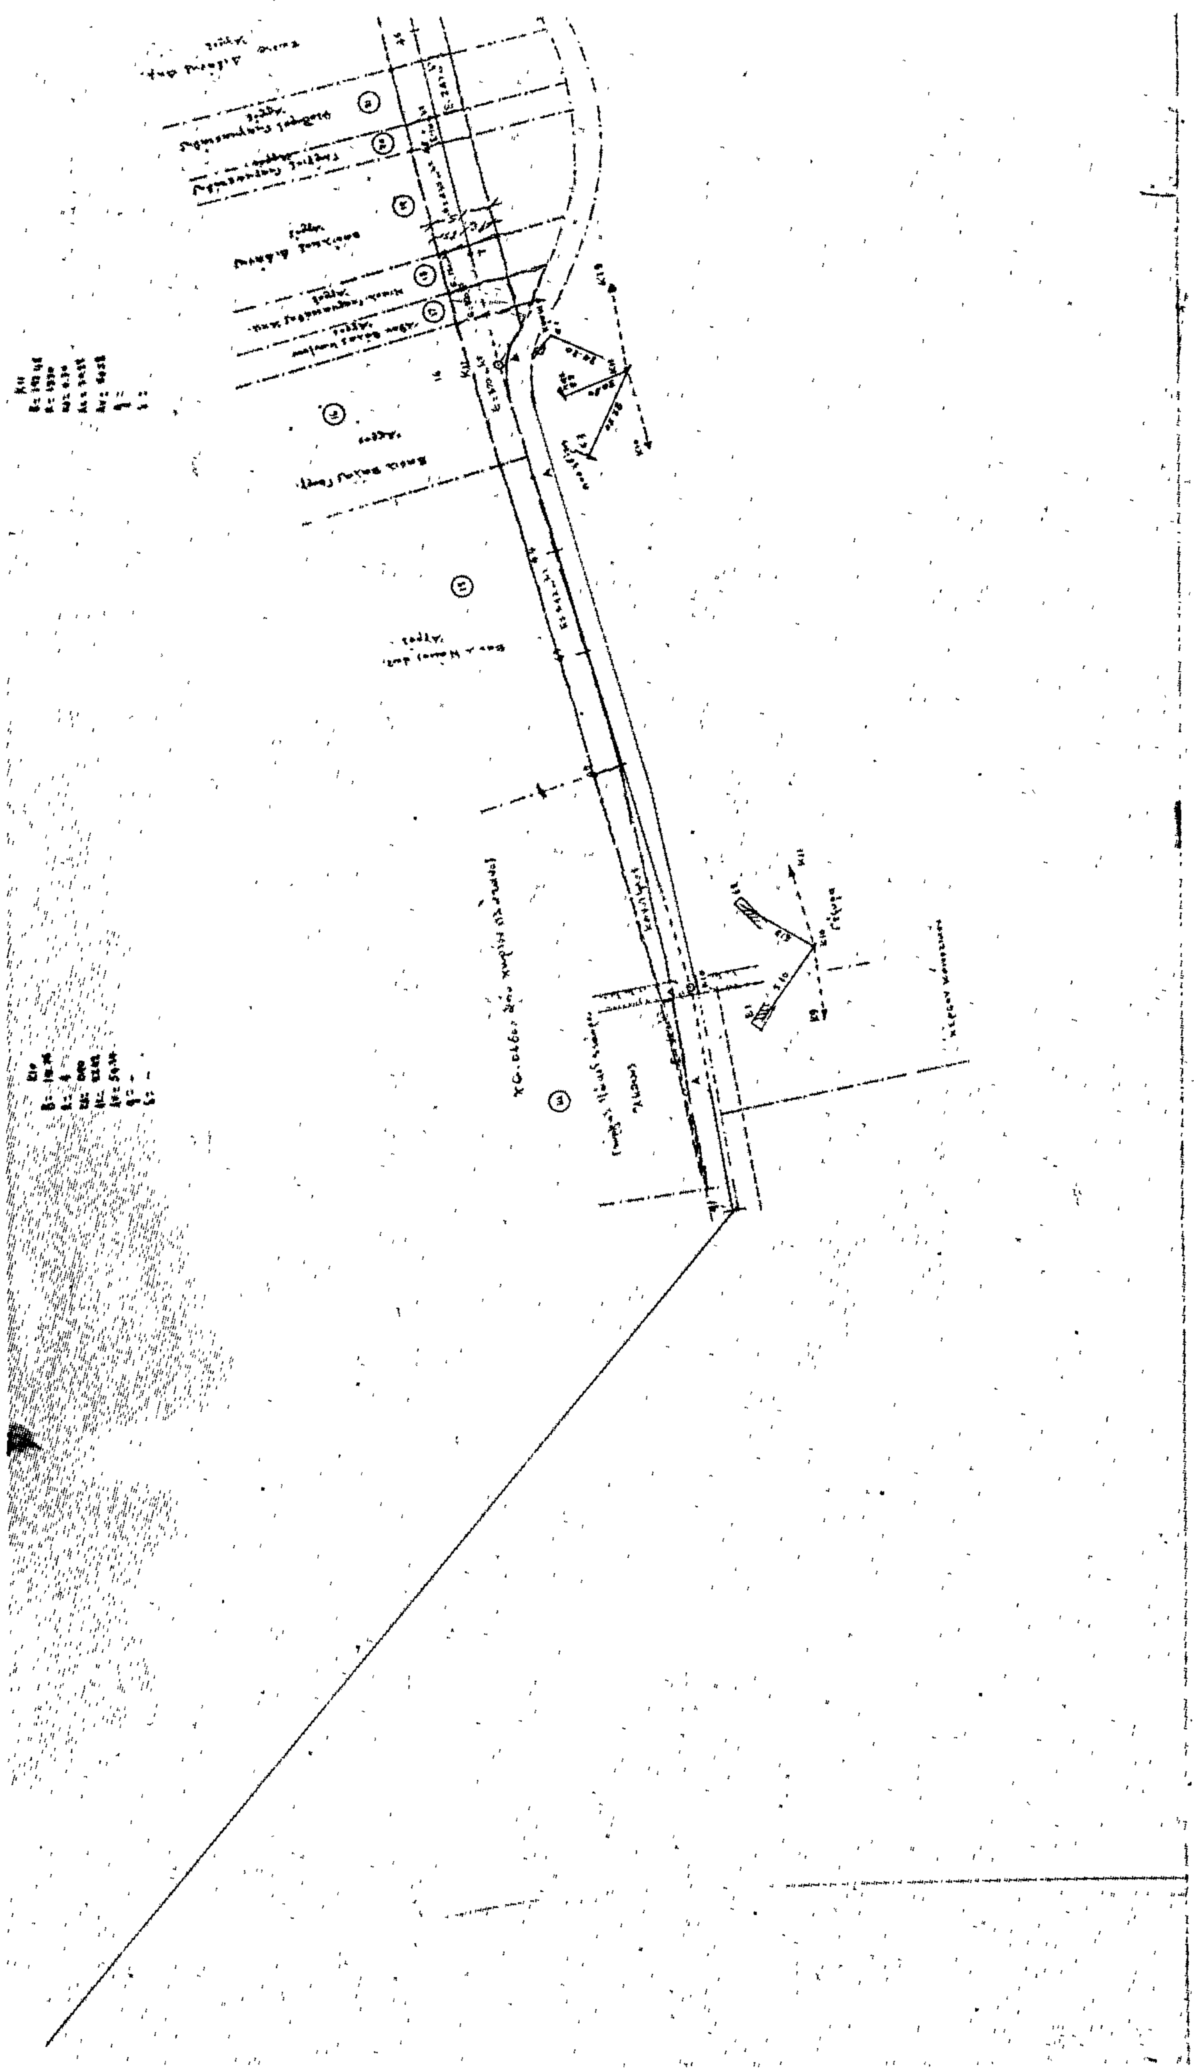

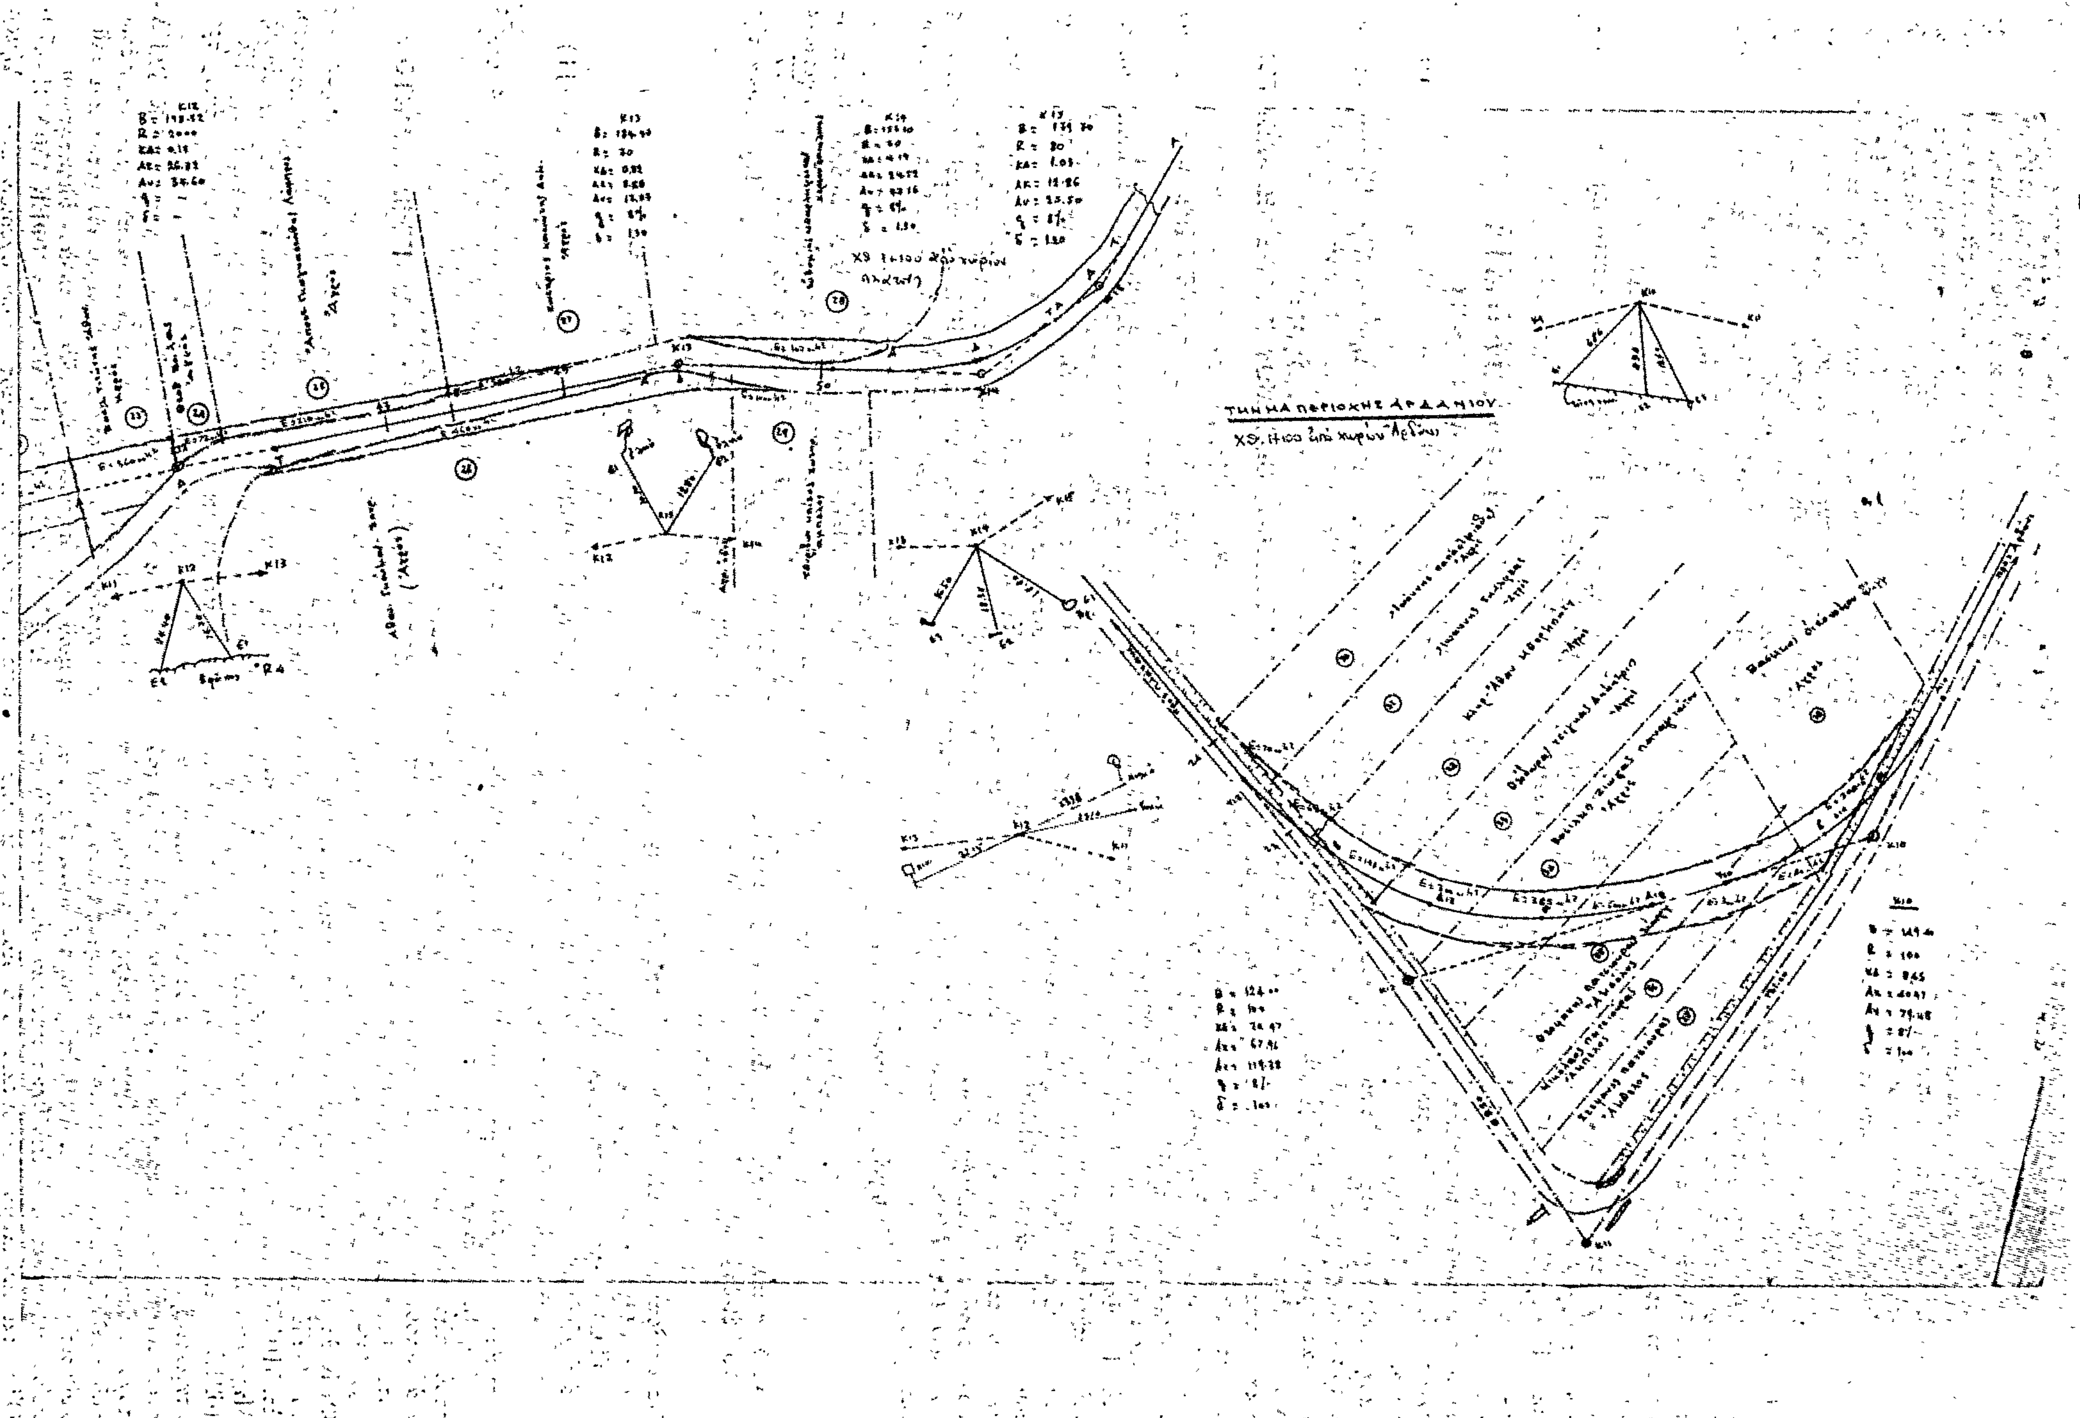
ΤΜΗΜΑ ΠΕΡΙΟΧΗΣ ΑΡΔΑΝΙΟΥ

ΑΝΑΚΟΙΝΩΣΕΙΣ

(8)

Περὶ εἰδοποιήσεως τῆς 'Ανώνυμης 'Εταιρείας μὲ τὴν ἐπωνυμία «'Οργανισμὸς Τηλεπικοινωνιῶν τῆς 'Ελλάδος Α.Ε.» (ΟΤΕ), νόμιμα ἐκπροσωπουμένης, περὶ τῆς γενομένης ἀπ' αὐτὴν παρακαταθέσεως ἀποζημιώσεως γι' ἀναγκαστικὴ ἀπαλλοτρίωση ἀκινήτου (Κέντρου 'Εκπομπῆς Κέρκυρας - Καναλίων).

Σύμφωνα μὲ τὶς διατάξεις τῶν ἄρθρων 7 καὶ 8 τοῦ Ν.Δ. 797/71 «περὶ ἀναγκαστικῶν ἀπαλλοτριώσεων» γνωρίζουμε στοὺς παρακάτω ἀναφερομένους, δηλ. : α) αὐτοὺς ποὺ ἔχουν ἢ ἀξιώνουν δικαιώματα κυριότητος ἐπὶ ἀγροτικοῦ ἀκινήτου ποὺ ἀπαλλοτριώθηκε μὲ τὴν ἀριθ. Τ1 5067/16.5.1978 ἀπόφαση τοῦ Νομάρχη Κερκύρας (δημοσ. ΦΕΚ ἀριθ. 327/ 30.6.78 τ. Δ'), γιὰ δημόσια ὠφέλεια ὑπὲρ τῆς ΟΤΕ Α.Ε. καὶ μὲ δαπάνες της καὶ ἀπεικονίζεται στὸ μὲ ἀριθ. 7207/Τ7 κτηματολογικὸ διάγραμμα τοῦ Διπλ. 'Αγρ. Τοπογρ. Μηχανικοῦ Γεωργ. Ζεπάτου. 'Η ἔκταση αὐτὴ ἔχει ἐμβαδὸ (9700) μ2 καὶ βρίσκεται στὴ θέση «'Αγία 'Ελένη» τῆς κτηματικῆς περιφέρειας τῆς Κοινότητος Καναλίων Κέρκυρας καὶ β) τοὺς τυχὸν δανειστὲς ποὺ ἔχουν ἐγγράψει βάρη ἢ κατασχέσεις ἐπὶ τοῦ ἀπαλλοτριωθέντος ἢ τρίτους διεκδικητὲς τούτου, ὅτι, ἡ καθορισθεῖσα μὲ τὴν ἀριθ. 784/1979 ἀπόφαση τοῦ Μον. Πρωτοδικείου Κέρκυρας, ποὺ ἐκδόθηκε κατόπιν δίκης μεταξὺ τοῦ ΟΤΕ καὶ τῶν : 'Αγλαΐας συζ. Γ. Κατσαροῦ, Γεωργίου Καρύδη, 'Αγησιλάου Καρβούνη, Κων/νου Λώμη καὶ 'Αναστ. Νεράτζη, οἱ ὁποῖοι ἀξιώνουν δικαιώματα πάνω στὴν ἀπαλλοτριωθεῖσα, παραπάνω ἀναφερομένη, ἔκταση, βάσει τῆς τιμῆς μονάδος συνολικὴ ἀποζημίωση τοῦ ἀπαλλοτριωθέντος ἀκινήτου καὶ τῶν συστατικῶν παραρτημάτων καὶ παρακολουθημάτων ποὺ βρίσκονται μέσα σ' αὐτό, ἀπὸ δρχ. (4.487.000) παρακατατέθηκε στὸ Ταμεῖο Παρακαταθηκῶν καὶ Δανείων 'Αθηνῶν ὑπὲρ τοῦ δικαιούχου ἢ τῶν δικαιούχων ποὺ θὰ ἀναγνωρισθοῦν νόμιμα, μὲ τὴν ἐπιφύλαξη κάθε δικαιώματός μας καὶ ἐκδόθηκε τὸ ὑπ' ἀριθ. 587070/80 γραμμάτιο σύστασης παρ/κης τοῦ παραπάνω Ταμείου Παρ/κῶν γιὰ τὸ ποσὸ τοῦτο τῶν τεσσάρων ἑκατομμυρίων τετρακοσίων ὀγδόντα ἑπτὰ χιλιάδων (4.487.000), τὸ ὁποῖο γραμμάτιο βρίσκεται στὰ χέρια μας.

'Αθήνα, 25 'Ιουνίου 1980

'Ο 'Υποδιοικητής
Δ. ΜΟΥΣΤΑΚΑΣ

('Αριθ. τριπλ. Ι' Ταμ. Εἰσ. 'Αθ. 23909/80 καὶ Γεν. 'Εσ. 'Αθ. 29354/80).

Περὶ εἰδοποιήσεως τῆς 'Ανώνυμης 'Εταιρείας μὲ τὴν ἐπωνυμία «'Οργανισμὸς Τηλεπικοινωνιῶν τῆς 'Ελλάδος Α.Ε.» (ΟΤΕ), νόμιμα ἐκπροσωπουμένης, περὶ τῆς γενομένης ἀπ' αὐτὴν παρακαταθέσεως ἀποζημιώσεως γι' ἀναγκαστικὴν ἀπαλλοτρίωση ἀκινήτου (Τ.Κ 'Αμυνταίου Φλώρινας).

Σύμφωνα μὲ τὶς διατάξεις τῶν ἄρθρων 7 καὶ 8 τοῦ Ν.Δ. 797/71 «περὶ ἀναγκαστικῶν ἀπαλλοτριώσεων» γνωρίζουμε στοὺς παρακάτω ἀναφερομένους, δηλ. α) αὐτοὺς ποὺ ἔχουν ἢ ἀξιώνουν δικαιώματα κυριότητος ἐπὶ οἰκοπέδου ποὺ ἀπαλλοτριώθηκε μὲ τὴν ἀριθ. 8240/2030/29.12.78 κοινὴ ἀπόφαση τῶν 'Υπουργῶν Οἰκονομικῶν καὶ Συγκοινωνιῶν (δημοσ. ΦΕΚ ἀρ. 19/13.1.79 τεῦχος Δ'), γιὰ δημόσια ὠφέλεια ὑπὲρ τοῦ ΟΤΕ Α.Ε. καὶ μὲ δαπάνες της καὶ ἀπεικονίζεται στὸ μὲ ἀρ. 5104/Τ4 κτηματολογικὸ διάγραμμα τοῦ Διπλ. 'Αγρ. Τοπ. Μηχανικοῦ Μιχ. Παπαθανασίου. 'Η ἔκταση αὐτὴ ἔχει ἐμβαδὸ (621,71) μ2 καὶ βρίσκεται μέσα στὸ Δῆμο 'Αμύνταιου τῆς κτηματικῆς περιφέρειας τοῦ Δήμου τούτου ἐπὶ τῆς διασταυρώσεως τῶν ὁδῶν Ε' Μεραρχίας καὶ Παύλου Μελᾶ καὶ β) τοὺς τυχὸν δανειστὲς ποὺ ἔχουν ἐγγράψει βάρη ἢ κατασχέσεις ἐπὶ τοῦ ἀπαλλοτριωθέντος ἢ τρίτους διεκδικητὲς τούτου, ὅτι, ἡ καθορισθεῖσα μὲ τὴν ἀρ. 4/80 ἀπόφαση τοῦ Μον. Πρωτοδικείου Φλώρινας ποὺ ἐκδόθηκε κατόπιν δίκης μεταξὺ τοῦ ΟΤΕ καὶ τοῦ Δήμου 'Αμύνταιου ὁ ὁποῖος ἀξιώνει δικαιώματα πάνω στὴν ἀπαλλοτριωθεῖσα παραπάνω ἀναφερομένη ἔκταση, βάσει τῆς τιμῆς μονάδος συνολικὴ ἀποζημίωση τοῦ ἀπαλλοτριωθέντος ἀκινήτου καὶ τῶν συστατικῶν παραρτημάτων καὶ παρακολουθημάτων ποὺ βρίσκονται μέσα σ' αὐτὸ ἀπὸ δρχ. (3.966.488) παρακατατέθηκε στὸ Ταμεῖο Παρακαταθηκῶν καὶ Δανείων 'Αθηνῶν ὑπὲρ τοῦ δικαιούχου ἢ τῶν δικαιούχων ποὺ θὰ ἀναγνωρισθοῦν νόμιμα, μὲ τὴν ἐπιφύλαξη κάθε δικαιώματός μας καὶ ἐκδόθηκε τὸ ὑπ' ἀριθ. 587659/80 γραμμάτιο σύστασης παρ/κης τοῦ παραπάνω Ταμείου Παρ/κῶν γιὰ τὸ ποσὸ τῶν τριῶν ἑκατομμυρίων ἐννιακοσίων ἑξήντα ἕξ χιλιάδων τετρακοσίων ὀγδόντα ὀκτὼ (3.966.488) τὸ ὁποῖο γραμμάτιο βρίσκεται στὰ χέρια μας.

'Αθήνα, 25 'Ιουνίου 1980

'Ο 'Υποδιοικητής
Δ. ΜΟΥΣΤΑΚΑΣ

('Αριθ. τριπλ. Ι' Ταμ. Εἰσ. 'Αθ. 23910/80 καὶ Γεν. 'Εσ. 'Αθ. 29352/80).

ΠΟΛΕΟΔΟΜΙΑ

ΑΠΟΦΑΣΕΙΣ

'Αριθ. οἰκ. 15247/9157 (10)

Περὶ ἐπισπεύσεως ἀπὸ τὸ Δημόσιο τῆς 'Εφαρμογῆς τοῦ Σχεδίου Πόλεως 'Ιωαννίνων.

Ο ΥΠΟΥΡΓΟΣ ΧΩΡΟΤΑΞΙΑΣ, ΟΙΚΙΣΜΟΥ ΚΑΙ ΠΕΡΙΒΑΛΛΟΝΤΟΣ

"Εχοντας ὑπόψη :

1. Τὶς διατάξεις τοῦ Ν.Δ. τῆς 17.7.1923 «περὶ σχεδίου πόλεων κωμῶν κλπ.».
2. Τὶς διατάξεις τοῦ Ν. Δ. 632/70 ὅπως τροποποιήθηκαν μὲ τὸ Ν. 1143/72.
3. Τὶς διατάξεις τοῦ Ν. Δ. 797/71 «περὶ ἀναγκαστικῶν ἀπαλλοτριώσεων».
4. Τὶς διατάξεις τοῦ ἄρθρου 5 τοῦ Ν. Δ. 653/77 «περὶ ὑποχρεώσεως τῶν παροδίων ἰδιοκτητῶν κ.λπ.».
5. Τὶς διατάξεις τοῦ Ν. 1032/80 «περὶ συστάσεως τοῦ 'Υπουργείου Χωροταξίας Οἰκισμοῦ καὶ Περιβάλλοντος», ἀποφασίζουμε :

Τὴν ἐπίσπευση ἀπὸ τὸ Δημόσιο τῆς ἐφαρμογῆς τοῦ σχεδίου πόλεως 'Ιωαννίνων ἐπὶ τῆς ὁδοῦ Ν. Δούκα, ποὺ προβλέπεται μὲ τὸ ἀπὸ 6.10.54 Διάταγμα ρυμοτομίας, σύμφωνα μὲ τὶς ἐνδείξεις τῆς πράξεως ἀναλογισμοῦ ἀριθ. 8/77.

'Η ἀπόφαση αὐτὴ νὰ δημοσιευθεῖ στὴν 'Εφημερίδα τῆς Κυβερνήσεως.

'Αθῆναι, 13 'Ιουνίου 1980

Ο ΥΠΟΥΡΓΟΣ
ΓΕΩΡΓΙΟΣ ΠΛΥΤΑΣ

'Αριθ. 13522/792 (11)

Περὶ ἐφαρμογῆς μελέτης ἔργου ἐξοπλισμοῦ παιδικῆς χαρᾶς τῆς Π. Μελᾶ στὸ Αἰγάλεω.

Ο ΥΠΟΥΡΓΟΣ ΧΩΡΟΤΑΞΙΑΣ, ΟΙΚΙΣΜΟΥ ΚΑΙ ΠΕΡΙΒΑΛΛΟΝΤΟΣ

Σύμφωνα μέ :

1. Τὶς διατάξεις τοῦ Νόμου 1032/80 «περὶ συστάσεως 'Υπουργείου Χωροταξίας, Οἰκισμοῦ καὶ Περιβάλλοντος».
2. Τὶς διατάξεις τοῦ Π.Δ. 323/79 «περὶ συστάσεως εἰδικῆς 'Υπηρεσίας Δημοσίων Ἔργων Μελέτης 'Αναπλάσεως 'Ελευθέρων κοινοχρήστων χώρων 'Αστικῶν Περιοχῶν», ὅπως τροποποιήθηκε μὲ τὸ Π.Δ. 1039/79.
3. Τὶς διατάξεις τοῦ ἀπὸ 4.8.79 Π.Δ/τος (ΦΕΚ 423/Δ/ 1979 «περὶ ἐφαρμογῆς - μελετῶν, ἀναπλάσεως ἐλευθέρων κοινοχρήστων χώρων οἰκισμῶν ἢ περιοχῶν αὐτῶν καὶ καθορισμοῦ τῶν ὑποχρεώσεων τῶν παροδίων ἰδιοκτητῶν».
4. Τὸ ἀπὸ 24.7.79 Π. Διάταγμα (ΦΕΚ 450Δ/31.8.79) «περὶ τροποποιήσεως ρυμοτομικῶν σχεδίων ἐνίων Δήμων

περιφερείας τέως Διοικ. Πρωτευούσης διά τοῦ καθορισμοῦ χώρων παιδικῆς χαρᾶς» μὲ τὴν ὁποία τροποποιήθηκε τὸ ρυμοτομικὸ σχέδιο τοῦ Δήμου Αἰγάλεω γιὰ τὸν καθορισμὸ τῆς ὁδοῦ Π. Μελᾶ σὲ χῶρο παιδικῆς χαρᾶς.

5. Τὴν Γ. 1266/91/21.3.80 ἀπόφαση τοῦ Ὑπουργοῦ Χ.Ο.Π. «περὶ μεταβιβάσεως ἐξουσίας τοῦ Ὑπουργοῦ Χωροταξίας, Οἰκισμοῦ καὶ Περιβάλλοντος στοὺς Προϊσταμένους τῆς Γεν. Δ/σεως Οἰκισμοῦ κ.λπ».

6. Τὸ 15676/79 ἔγγραφο τοῦ Δήμου Αἰγάλεω, μὲ τὸ ὁποῖο δέχεται τὴ μελέτη ποὺ ἀφορᾶ ἀνάπλαση σὲ παιδότοπο τοῦ ἐλεύθερου κοινόχρηστου χώρου τῆς ὁδοῦ Π. Μελᾶ.

7. Τὰ ὁριζόμενα στὸ τέλος τῆς παρ. 1 τοῦ ἄρθρου 2 τοῦ ἀνωτέρω ἀπὸ 4.8.78 Π.Δ/τος, σύμφωνα μὲ τὰ ὁποῖα δὲν ἀπαιτεῖται γνώμη τοῦ Ὑπουργείου Συγκοινωνιῶν γιατὶ δὲν ἐπηρεάζονται οἱ δημόσιες συγκοινωνίες, ἀποφασίζουμε :

1. Ἐγκρίνουμε, σύμφωνα μὲ τὴν παράγρ. 1 τοῦ ἄρθρου 2 τοῦ ἀπὸ 4.8.78 Π.Δ/τος, τὴν ἐφαρμογὴ τῆς ἐγκριθείσης μὲ τὴν Γ. 13520/790/80 ἀπόφασή μας μελέτη τῶν ἐργασιῶν ἐξοπλισμοῦ παιδικῆς χαρᾶς τῆς ὁδοῦ Π. Μελᾶ στὸ Αἰγάλεω.

2. Ἐγκρίνουμε, σύμφωνα μὲ τὴν παράγρ. 2 τοῦ ἄρθρου 3 τοῦ ἀπὸ 4.8.78 Π.Δ/τος, τὸ Δημόσιο νὰ ἀναλάβει τὴ δαπάνη ἐκτελέσεως τῶν ἀνωτέρω ἐργασιῶν σὲ βάρος τῶν πόρων τοῦ Εἰδικοῦ Ταμείου Ἐφαρμογῆς Ρυθμιστικῶν καὶ Πολεοδομικῶν Σχεδίων, κατ' ἐφαρμογὴ τῶν διατάξεων τῆς παρ. 2/α τοῦ ἄρθρου 10 τοῦ Ν.Δ. 1266/72 ποὺ ἀντικαταστάθηκε μὲ τὴν παρ. 1 τοῦ ἄρθρου 7 τοῦ Ν.Δ. 198/73, μὲ ποσοστὸ συμμετοχῆς αὐτοῦ στὴ δαπάνη ποὺ θὰ προκύψει ἀπὸ τὴν ἐκτέλεση τῶν ἐργασιῶν ἑκατὸ τοῖς ἑκατὸ (100%) ἕνεκα τοῦ ὅτι, ἐκ τοῦ ὑπόψη ἔργου δὲν ὠφελοῦνται μόνο οἱ παρόδιοι ἰδιοκτῆτες, ἀλλὰ τὸ σύνολον τῶν κατοίκων τῆς περιοχῆς.

3. Ἐγκρίνουμε, κατ' ἐφαρμογὴ τῶν διατάξεων τῆς παρ. 4 τοῦ ἄρθρου 3 τοῦ ἀπὸ 4.8.78 Π. Δ/τος, τὴ συντήρηση τοῦ ἀνωτέρω ἔργου νὰ ἀναλάβει ὁ Δῆμος Αἰγάλεω.

Ἡ ἀπόφαση αὐτὴ νὰ δημοσιευθεῖ στὴν Ἐφημερίδα τῆς Κυβερνήσεως.

Ἀθήνα, 14 Ἰουνίου 1980

Μὲ ἐντολὴ Ὑπουργοῦ
Ὁ Γενικὸς Διευθυντὴς
κ.ἀ.α.
ΕΥΣΤ. ΤΡΕΠΕΚΛΗΣ

Ἀριθ. Χ.5431/440/80 (12)

Περὶ χαρακτηρισμοῦ ἰδιωτικῆς παρόδου ὡς νομίμως ὑφισταμένης, πρὶν ἀπὸ τὸ ἔτος 1923 Ν. Ἀττικῆς, Διαμ. Δυτ. Ἀττικῆς.

Ο ΝΟΜΑΡΧΗΣ ΑΤΤΙΚΗΣ
ΔΙΑΜΕΡΙΣΜΑ ΔΥΤΙΚΗΣ ΑΤΤΙΚΗΣ

Ἔχοντας ὑπόψη :

1. Τὶς διατάξεις τῆς παρ. 4 τοῦ ἄρθρου 20 τοῦ ἀπὸ 17.7.1923 Ν.Δ. «περὶ σχεδίων πόλεων κλπ.».

2. Τὶς διατάξεις τοῦ Ν. 3200/55 «περὶ διοικητικῆς ἀποκεντρώσεως, ὅπως συμπληρώθηκε καὶ τροποποιήθηκε μεταγενέστερα».

3. Τὶς διατάξεις τῆς παρ. 1 τοῦ ἄρθρου 5 τοῦ Ν.Δ. 1147/72 «περὶ διοικήσεως τῆς μείζονος Πρωτευούσης».

4. Τὶς διατάξεις τοῦ ἄρθρου 3 τοῦ ὑπ' ἀριθ. 805/72 Β.Δ. «περὶ καθορισμοῦ διατηρουμένων ὑπὲρ τοῦ Νομάρχου Ἀττικῆς ἁρμοδιοτήτων κλπ.».

5. Τὴν ἀρ. Χ5431/440/80 γνωμοδότηση τοῦ Περιφερειακοῦ Συμβουλίου Δημ. Ἔργων Διαμ. Δυτ. Ἀττικῆς.

6. Τὴν ἀπὸ 5.3.1980 αἴτηση τοῦ Γεωργίου Σ. Κόλλια μὲ τὴν ὁποία ζητᾶ τὸ χαρακτηρισμὸ τῆς ὁδοῦ Ὀρφέως ποὺ βρίσκεται ἐντὸς τοῦ Ο.Τ. 135 τοῦ περικλειομένου ὑπὸ τῶν ὁδῶν ἀνωνύμων ὡς νομίμως ὑφισταμένης πρὶν ἀπὸ τὸ ἔτος 1923.

7. Τὸ μὲ ἀρ. 7675/1922 Συμβόλαιο τοῦ Συμβολαιογράφου Εἰδυλλίας Παν. Λ. Βιέννα ἀπὸ τὸ ὁποῖο προκύπτει ὅτι ἡ ὁδὸς Ὀρφέως ἐντὸς τοῦ Ο.Τ. 135 τοῦ περικλειομένου ὑπὸ τῶν ὁδῶν ἀνωνύμων σχηματίστηκε πρὶν ἀπὸ τὴν ἰσχὺ τοῦ ἀνωτέρω (παρ. 1) Δ/τος, ἀποφασίζουμε :

Χαρακτηρίζουμε τὴν ἰδιωτικὴ πάροδο Ὀρφέως τὴν εὑρισκομένη στὸ Δῆμο Βιλλίων ἐντὸς τοῦ Ο.Τ. 135 τοῦ περικλειομένου ὑπὸ τῶν ὁδῶν ἀνωνύμων ὡς νομίμως ὑφισταμένη.

Αἰγάλεω, 10 Ἰουνίου 1980

Ὁ Ἀναπλ. Νομάρχης
ΚΩΝ/ΝΟΣ ΔΑΒΑΚΗΣ

Ἀριθ. ΙΓ' 5959 (13)

Περὶ διορθώσεως ἀσυμφωνίας σχεδίου πόλεως Πύργου στὴν ὁδὸ Παπαφλέσσα καὶ στὸ Τμῆμα ἀπὸ Ἁγίου Γεωργίου ἕως Νεκροταφεῖο στὸ Ν. Ἠλείας.

Ο ΝΟΜΑΡΧΗΣ ΗΛΕΙΑΣ

Ἔχοντας ὑπόψη :

1. Τὸ ἀπὸ 18/10/1925 ΦΕΚ 332/27/10/1925 «περὶ τρόπου διορθώσεως ἀσυμφωνιῶν ὑφισταμένων μεταξὺ ἐγκεκριμένου σχεδίου καὶ ἐπὶ τοῦ ἐδάφους ἐφαρμοσθέντος τοιούτου.

2. Τὴν ἀριθ. Λ7/16/11/70/7.10.70 ἀπόφαση τῶν Ὑπουργῶν Προ δρίας Κυβερνήσεως, Ἐσωτερικῶν καὶ Δημ. Ἔργων «περὶ ὀργανώσεως Περιφ/κῶν Ὑπηρεσιῶν Ὑπουργείου Δημοσίων Ἔργων».

3. Τὴν ἀρ. Α 22505/28.8.75 ἀπόφαση τοῦ Νομάρχη Ἠλείας «περὶ μεταβιβάσεως ἁρμοδιοτήτων».

4. Τὴν ἀριθ. πρωτ. ΙΓ.9076/6.9.77 εἰσήγηση Δ/νσεως Τεχν. Ὑπηρεσιῶν σχετικὰ μὲ τὸ θέμα ποὺ ἀναφέρεται σὲ περίληψη.

5. Τὴ σύμφωνη γνώμη τοῦ Περιφερειακοῦ Συμβουλίου Δημοσίων Ἔργων ὅπως διατυπώθηκε στὸ 9/80 πρακτικό του, ἀποφασίζει :

Τὴ διόρθωση ἀσυμφωνίας σχεδίου πόλεως Πύργου στὴν ὁδὸ Παπαφλέσσα καὶ στὸ τμῆμα ἀπὸ Ἁγίου Γεωργίου ἕως Νεκροταφεῖο, σύμφωνα μὲ τὴ διαδικασία τὴν προβλεπομένη ἀπὸ τὸ Π. Δ/γμα τῆς 18.10.1925 «περὶ τρόπου διορθώσεως ἀσυμφωνιῶν κ.λπ. ὥστε νὰ διατηρεῖται τὸ ἴδιο πλάτος ὁδοῦ καὶ τὸ ἴδιο πλάτος τῶν πρασιῶν, χωρὶς νὰ θίγεται καμμιὰ οἰκοδομὴ ὅπως ἀκριβῶς φαίνεται στὸ σχετικὸ τοπογραφικὸ ποὺ ὑπογράφει ὁ συντάξας Μηχ/κὸς Παν. Τερζῆς μὲ ἡμενομηνία 20.1.80, θεωρεῖ ὁ Δήμαρχος Πύργου καὶ ἔλεγξαν οἱ ὑπάλληλοι τοῦ Πολεοδομικοῦ Γραφείου Κων/να Κοτσᾶ Ἀρχιτέκτων Μηχ/κὸς καὶ Δημήτριος Νέλλος Τεχνολόγος Μηχ/κὸς καὶ τὸ ὁποῖο ἀποτελεῖ παράρτημα τῆς ἀποφάσεως αὐτῆς.


Ἡ ἀπόφαση αὐτὴ νὰ δημοσιευτεῖ στὴν Ἐφημερίδα τῆς Κυβερνήσεως.


Πύργος, 16 Μαΐου 1980

Ὁ Νομάρχης
ΑΝΔΡΕΑΣ ΝΙΚΟΛΑΟΥ

ΤΟΠΟΓΡΑΦΙΚΟΝ ΔΙΑΓΡΑΜΜΑ
ΔΙΟΡΘΩΣΕΩΣ ΑΣΥΜΦΩΝΙΑΣ ΤΜΗΜΑΤΟΣ



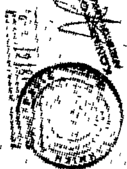

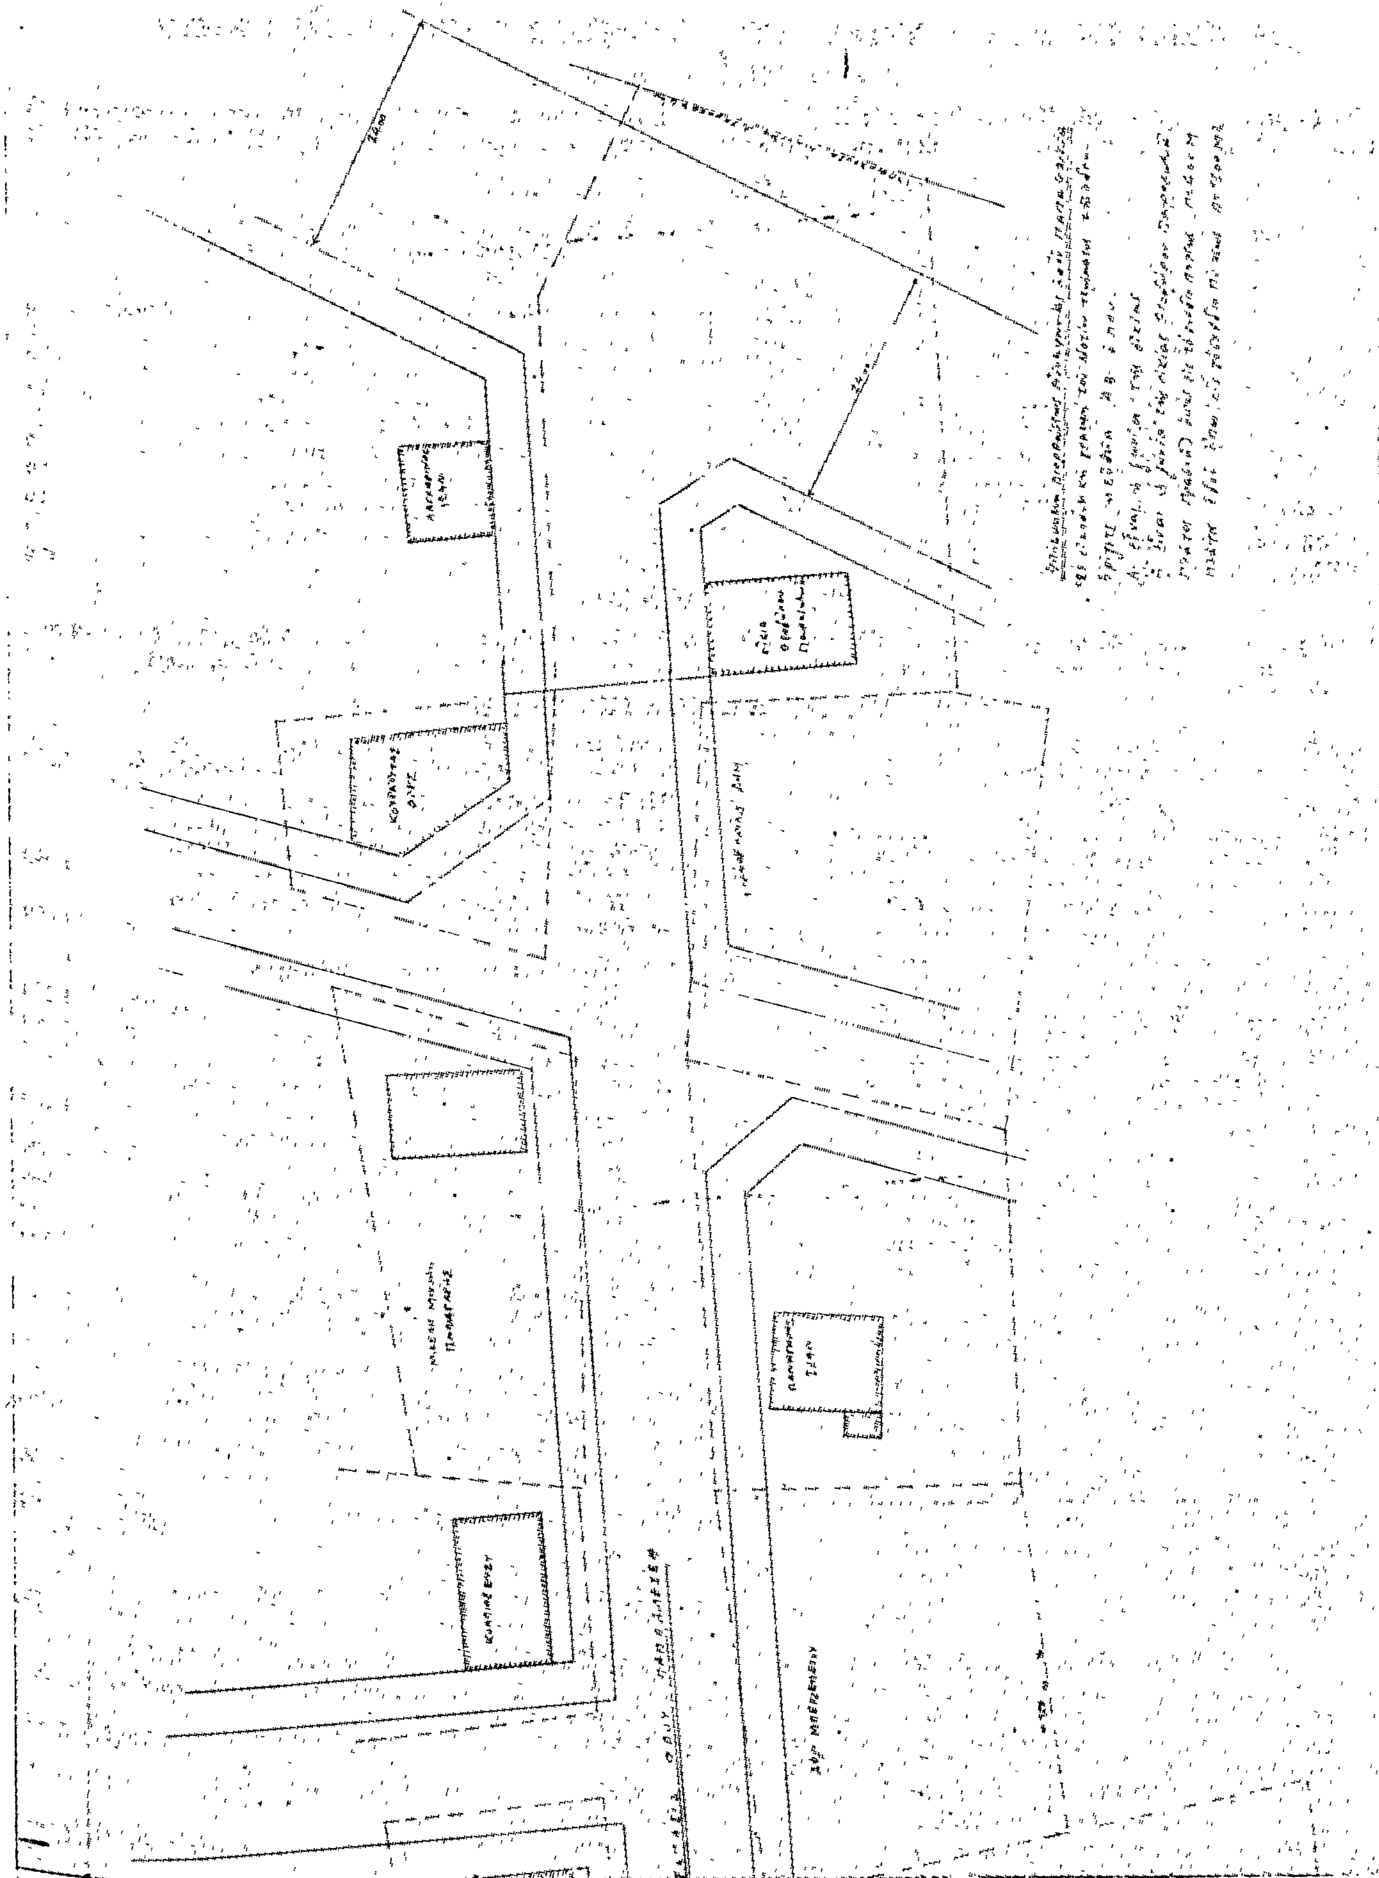

Η ΓΕΝΙΚΗ ΔΙΕΥΘΥΝΣΗ ΤΟΥ ΕΘΝΙΚΟΥ ΤΥΠΟΓΡΑΦΕΙΟΥ

ΓΝΩΣΤΟΠΟΙΕΙ ΟΤΙ:

Ἡ ἐτήσια συνδρομὴ τῆς Ἐφημερίδας τῆς Κυβερνήσεως, ἡ τιμὴ τῶν φύλλων της ποὺ πουλιοῦνται τμηματικὰ καὶ τὰ τέλη δημοσιεύσεων στὴν Ἐφημερίδα τῆς Κυβερνήσεως, καθορίσθηκαν ἀπὸ 1 Ἰανουαρίου 1980 ὡς ἀκολούθως:

Α' ΕΤΗΣΙΕΣ ΣΥΝΔΡΟΜΕΣ

1. Γιὰ τὸ Τεῦχος Α' .... Δραχ. 1.000
2. » » » Β' .... » 1.500
3. » » » Γ' .... » 700
4. » » » Δ' .... » 1.500
5. » » » Νομικῶν ΠροσώπωνΔ.Δ. κ.λπ. » 700
6. » » » Ἀν. Εἰδ. Δικαστηρίου ...... » 100
7. » » » Παράρτημα .... » 400
8. » » » Ἀνωνύμων Ἑταιρειῶν κ.λπ. . » 4.000
9. » » Δελτίο Ἐμπορικῆς καὶ Βιομηχανικῆς Ἰδιοκτησίας .... » 400
10. Γιὰ ὅλα τὰ τεύχη καὶ τὸ Δ.Ε.Β.Ι. .... » 9.000

Οἱ Δῆμοι καὶ οἱ Κοινότητες τοῦ Κράτους καταβάλλουν τὸ 1/2 τῶν ἀνωτέρω συνδρομῶν.

Ὑπὲρ τοῦ Ταμείου Ἀλληλοβοηθείας Προσωπικοῦ τοῦ Ἐθνικοῦ Τυπογραφείου (ΤΑΠΕΤ) ἀναλογοῦν τὰ ἑξῆς ποσά:

1. Γιὰ τὸ Τεῦχος Α' .... Δραχ. 50
2. » » » Β' .... » 75
3. » » » Γ' .... » 35
4. » » » Δ' .... » 75
5. » » » Νομικῶν Προσώπων Δ.Δ. κ.λπ. » 35
6. » » » Ἀν. Εἰδ. Δικαστηρίου........ » 5
7. » » » Παράρτημα .... » 20
8. » » » Ἀνωνύμων Ἑταιρειῶν κ.λπ. . » 200
9. » » Δελτίο Ἐμπ. καὶ Βιομ. Ἰδιοκτησίας . » 20
10. Γιὰ ὅλα τὰ τεύχη .... » 450

Β'. ΤΙΜΗ ΦΥΛΛΩΝ

Ἡ τιμὴ πωλήσεως κάθε φύλλου, μέχρις 8 σελ., εἶναι 5 δρχ., ἀπὸ 9 ὡς 24 σελ. 10 δρχ., ἀπὸ 25 ὡς 48 σελ. 15 δρχ., ἀπὸ 49 ὡς 80 σελ. 30 δρχ., ἀπὸ 81 σελ. καὶ ἄνω ἡ τιμὴ πωλήσεως κάθε φύλλου προσαυξάνεται κατὰ 30 δρχ. ἀνὰ 80 σελίδες.

Γ'. ΤΕΛΗ ΔΗΜΟΣΙΕΥΣΕΩΝ

Ι. Στὸ τεῦχος Ἀνωνύμων Ἑταιρειῶν καὶ Ἑταιρειῶν Περιωρισμένης Εὐθύνης:

Α' Ἀνωνύμων Ἑταιρειῶν:

1. Τῶν καταστατικῶν .... Δρχ. 14.000
2. Τῶν ἀποφάσεων «περὶ συγχωνεύσεως ἀνωνύμων ἑταιρειῶν» .... » 14.000
3. Τῶν κωδικοποιήσεων τῶν καταστατικῶν (ΦΕΚ 309/67, τ. Β') .... » 7.000
4. Τῶν τροποποιήσεων τῶν καταστατικῶν .... » 3.000
5. Τῶν ἰσολογισμῶν κάθε χρήσεως .... » 6.000
6. Τῶν ὑπουργικῶν ἀποφάσεων «περὶ παροχῆς ἀδείας ἐπεκτάσεως τῶν ἐργασιῶν Ἀσφαλιστικῶν Ἑταιρειῶν», τῶν ἐκθέσεων ἐκτιμήσεως περιουσιακῶν στοιχείων καὶ τῶν ἀποφάσεων τοῦ Δ.Σ. τοῦ ΕΛΤΑ, μὲ τὶς ὁποῖες ἐγκρίνονται καὶ δημοσιεύονται οἱ κανονισμοὶ αὐτοῦ .... » 5.000
7. Τῶν ἀποφάσεων «περὶ ἐγκαταστάσεως ὑποκαταστήματος, διορισμοῦ γενικοῦ πράκτορος καὶ παροχῆς πληρεξουσιότητος πρὸς ἀντιπροσώπευσιν ἐν Ἑλλάδι ἀλλοδαπῶν Ἑταιρειῶν» καὶ τῶν ἀποφάσεων «περὶ μεταβιβάσεως τοῦ χαρτοφυλακίου Ἀσφαλιστικῶν Ἑταιρειῶν κατὰ τὸ ἄρθρο 59 παρ. 1 τοῦ Ν.Δ. 400/70» .... » 3.000
8. Τῶν ἀνακοινώσεων γιὰ κάθε μεταβολὴ ποὺ γίνεται μὲ ἀπόφαση Γ.Σ. ἢ Δ.Σ., τῶν προσκλήσεων σὲ γενικὲς συνελεύσεις, τῶν κατὰ τὸ ἄρθρο 32 τοῦ Ν. 3221/24 γνωστοποιήσεων, τῶν ἀνακοινώσεων, ποὺ προβλέπονται ἀπὸ τὸ ἄρθρο 59 παρ. 3 τοῦ Ν.Δ. 400/1970 «περὶ Ἀλλοδαπῶν Ἀσφαλιστικῶν Ἑταιρειῶν», τῶν ἀποφάσεων τοῦ Διοικητικοῦ Συμβουλίου τοῦ ΕΛΤΑ, ποὺ ἀναφέρονται σὲ προσωρινὲς διατάξεις καὶ τῶν ἀποφάσεων τοῦ Ὑπ. Συγκοινωνιῶν διὰ τοὺς ΗΛΠΑΠ - ΗΣΑΠ - ΟΣΕ .... » 1.500
9. Τῶν συνοπτικῶν μηνιαίων καταστάσεων τῶν Τραπεζικῶν Ἑταιρειῶν .... » 1.500
10. Τῶν ἀποφάσεων τῆς ἐπιτροπῆς τοῦ Χρηματιστηρίου «περὶ εἰσαγωγῆς χρεωγράφων εἰς τὸ χρηματιστήριον πρὸς διαπραγμάτευσιν, συμφώνως πρὸς τὰς διατάξεις τοῦ ἄρθρου 2 παρ. 3 Α.Ν. 148/1967» Δρχ. 1.500
11. Τῶν ἀποφάσεων τῆς ἐπιτροπῆς κεφαλαιαγορᾶς «περὶ διαγραφῆς χρεωγράφων ἐκ τοῦ χρηματιστηρίου, συμφώνως πρὸς τὰς διατάξεις τοῦ ἄρθρου 2 παρ. 4 Α.Ν. 148/67» .... » 1.500
12. Τῶν ἀποφάσεων «περὶ ἐγκρίσεως τιμολογίων τῶν Ἀσφαλιστικῶν Ἑταιρειῶν» .... » 1.000

Β' Ἑταιρειῶν Περιωρισμένης Εὐθύνης:

1. Τῶν καταστατικῶν .... Δρχ. 1.500
2. Τῶν κωδικοποιήσεων τῶν καταστατικῶν .... » 1.500
3. Τῶν ἰσολογισμῶν κάθε χρήσεως .... » 1.500
4. Τῶν ἐκθέσεων ἐκτιμήσεως περιουσιακῶν στοιχείων .... » 1.500
5. Τῶν τροποποιήσεων τῶν καταστατικῶν (γιὰ κάθε συμβολαιογραφικὴ πράξη) .... » 600
6. Τῶν ἀνακοινώσεων μὲ συμβολαιογραφικὴ πράξη » 600
7. Τῶν ἀνακοινώσεων μὲ ἀπόφαση τῆς Γ.Σ. ... » 400
8. Τῶν προσκλήσεων σὲ γενικὲς συνελεύσεις .... » 400

Γ' Ἀλληλασφαλιστικῶν Συνεταιρισμῶν - Ἀλληλασφαλιστικῶν Ταμείων καὶ Φιλανθρωπικῶν Σωματείων:

1. Τῶν ὑπουργικῶν ἀποφάσεων «περὶ χορηγήσεως ἀδείας λειτουργίας Ἀλληλασφαλιστικῶν Συνεταιρισμῶν - Ἀλληλασφαλιστικῶν Ταμείων» .... » 1.500
2. Τῶν ἰσολογισμῶν τῶν ἀνωτέρω Συνεταιρισμῶν, Ταμείων καὶ Σωματείων .... » 1.500

Δ' Τῶν δικαστικῶν πράξεων: .... Δρχ. 600

ΙΙ. Στὸ Τέταρτο τεῦχος:

Τῶν δικαστικῶν πράξεων γιὰ παρακατάθεση ἀποζημιώσεως .... » 600

Δ'. ΚΑΤΑΒΟΛΗ ΣΥΝΔΡΟΜΩΝ - ΤΕΛΩΝ ΔΗΜΟΣΙΕΥΣΕΩΝ ΚΑΙ ΠΟΣΟΣΤΩΝ Τ.Α.Π.Ε.Τ.

1. Οἱ συνδρομὲς τοῦ ἐσωτερικοῦ καὶ τὰ τέλη δημοσιεύσεων προκαταβάλλονται στὰ Δημόσια Ταμεῖα ἔναντι ἀποδεικτικοῦ εἰσπράξεως, τὸ ὁποῖο φροντίζει ὁ ἐνδιαφερόμενος νὰ τὸ στείλει στὴ Γενικὴ Δ/νση τοῦ Ἐθνικοῦ Τυπογραφείου.

2. Οἱ συνδρομὲς τοῦ ἐξωτερικοῦ εἶναι δυνατὸ νὰ στέλνονται καὶ σὲ ἀνάλογο συνάλλαγμα μὲ ἐπιταγὴ ἐπ' ὀνόματι τοῦ Διευθυντῆ τῶν Διοικητικῶν καὶ Οἰκονομικῶν Ὑποθέσεων τοῦ Ἐθνικοῦ Τυπογραφείου.

3. Τὸ ὑπὲρ τοῦ ΤΑΠΕΤ ποσοστὸ ἐπὶ τῶν ἀνωτέρω συνδρομῶν καὶ τελῶν δημοσιεύσεων καταβάλλεται ὡς ἑξῆς:

α) στὴν Ἀθήνα: στὸ Ταμεῖο τοῦ ΤΑΠΕΤ (Κατάστημα Ἐθνικοῦ Τυπογραφείου),

β) στὶς ὑπόλοιπες πόλεις τοῦ Κράτους: στὰ Δημόσια Ταμεῖα καὶ ἀποδίδεται στὸ ΤΑΠΕΤ σύμφωνα μὲ τὶς 192378/3639/1947 (RONEO 185) καὶ 178048/5321/31.7.65 (RONEO 139) ἐγκύκλιες διαταγὲς τοῦ Γ.Λ.Κ.,

γ) στὶς περιπτώσεις συνδρομῶν ἐξωτερικοῦ: ὅταν ἡ ἀποστολή τους γίνεται μὲ ἐπιταγὲς μαζὶ μ' αὐτὲς στέλνεται καὶ τὸ ὑπὲρ τοῦ ΤΑΠΕΤ ποσοστό.

Ὁ Γενικὸς Διευθυντὴς
ΑΘΑΝ. ΠΑΝ. ΣΠΗΛΙΟΠΟΥΛΟΣ

ΑΠΟ ΤΟ ΕΘΝΙΚΟ ΤΥΠΟΓΡΑΦΕΙΟ